

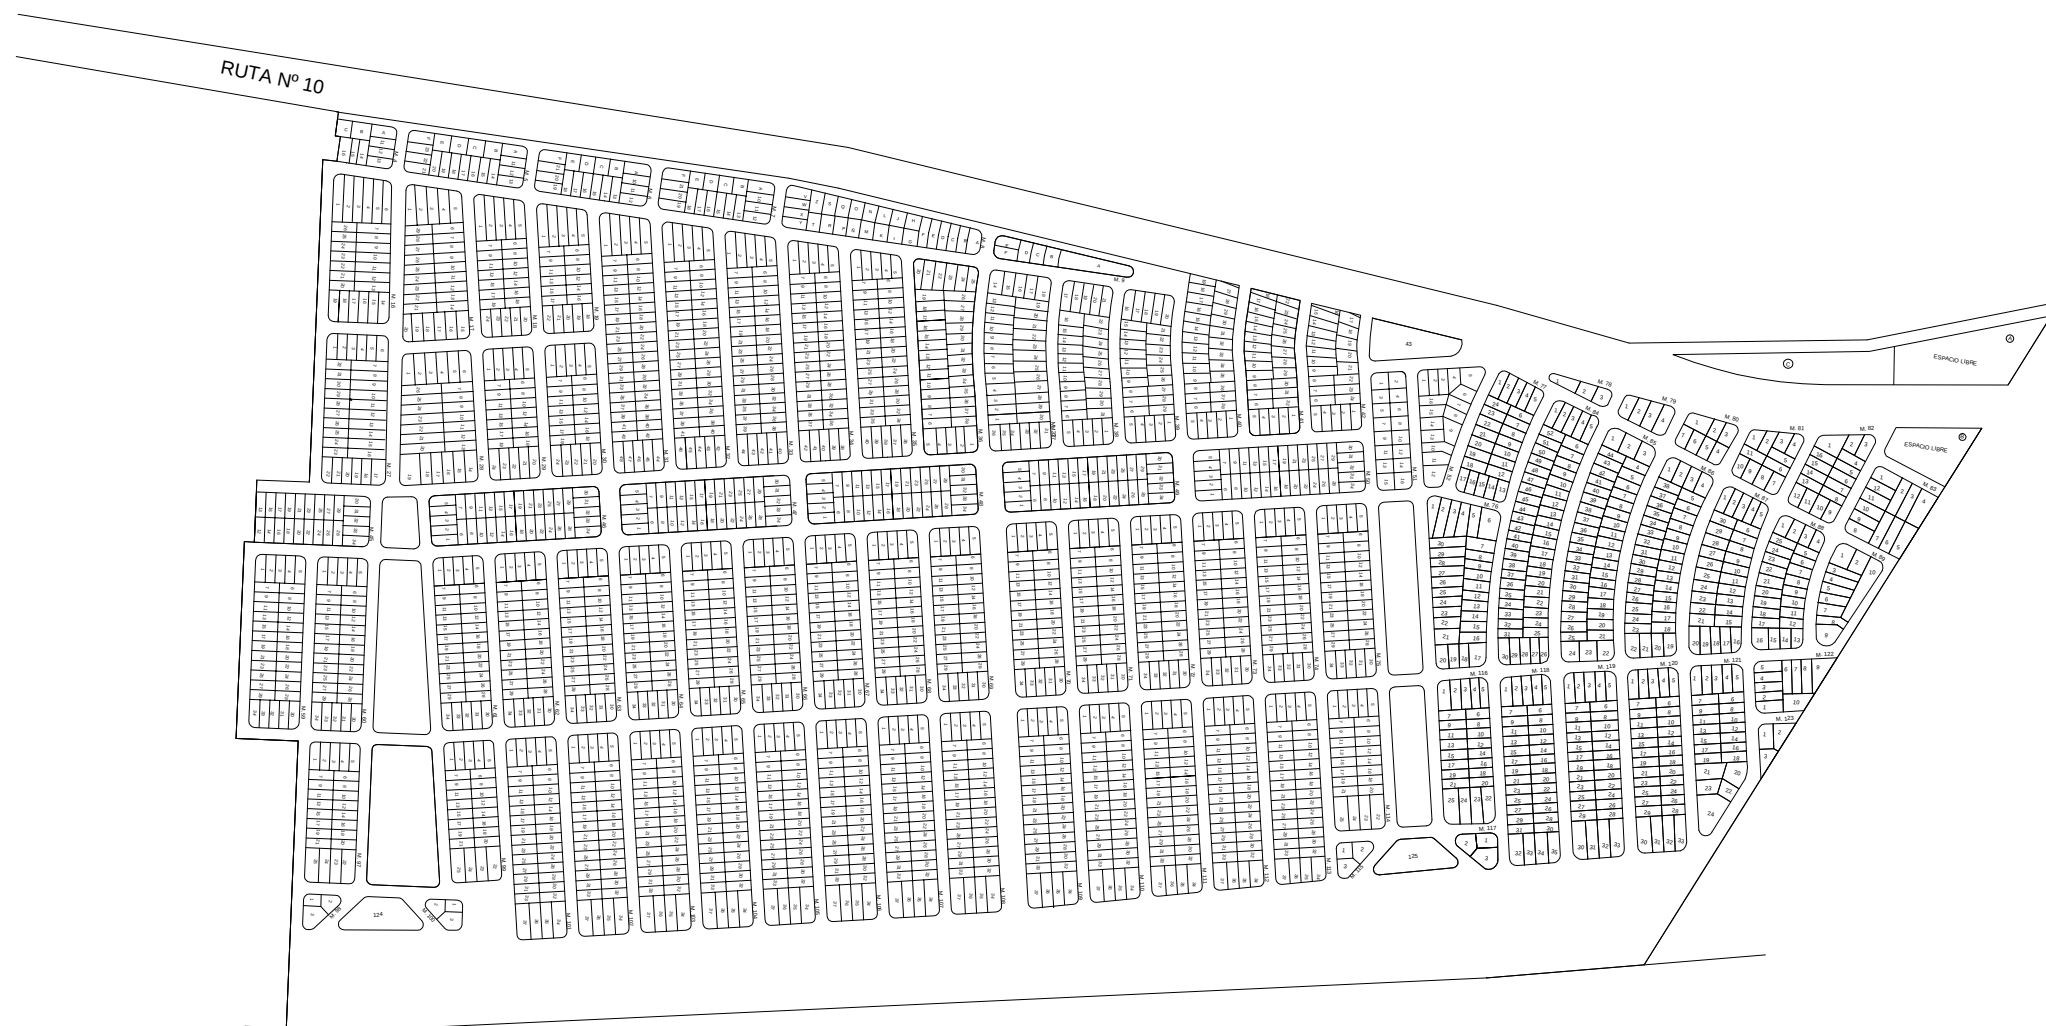


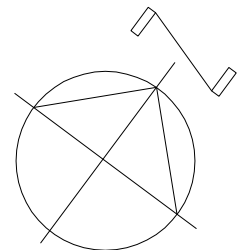


OCEANO ATLANTICO

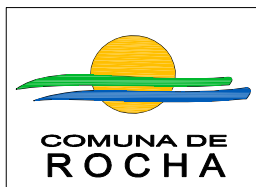

FRACCIONAMIENTOS
COSTEROS

SECTOR 1
LAS LAGUNAS

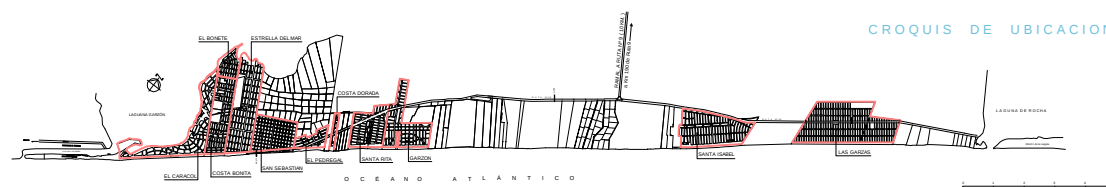

SANTA ISABEL
FRACCIONAMIENTO

UBICACION

Sección Catastral: 7ª
Agrimensor: ALFONSO DEVITA Y Y JULIO CERVIÑO
Registro del plano: 3010/63-1613/-1994/67
Área total: 319 Hás. 2195 m²
Áreas:
Solares: 208 Hás. 9228 m²
Calles y espacios libres: 110 Hás. 2966 m²

