


LAGUNA DE ROCHA

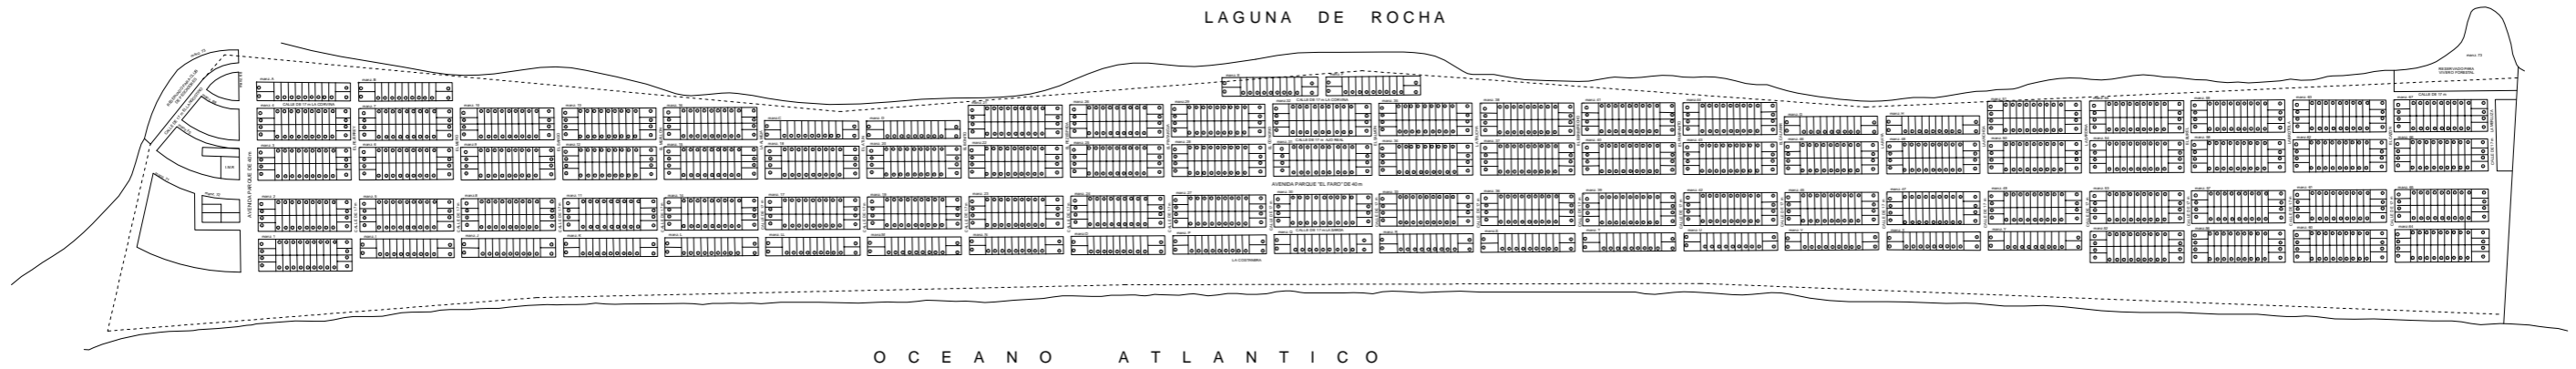


O C E A N O A T L A N T I C O



**FRACCIONAMIENTOS
COSTEROS**

SECTOR 2
LOS CABOS

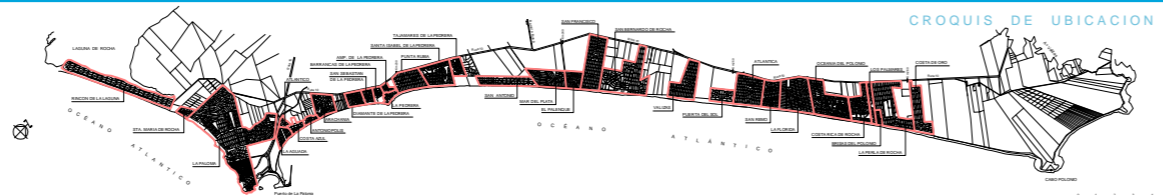

CROQUIS DE UBICACION

**RINCON DE LA LAGUNA
FRACCIONAMIENTO**

UBICACION

Sección Catastral: 10ª
 Agrimensor: CARLOS ARBOLEYA
 Registro del plano: 272/48
 Área total: 230 Hás. 9550 m²
 Áreas:
 Solares: 116 Hás. 6450 m²
 Calles: 104 Hás. 9292 m²
 Espacio Reservado: 9 Hás. 3808 m²

DEPARTAMENTO GENERAL DE
ORDENAMIENTO TERRITORIAL
Y PLANIFICACION URBANA

