


REPÚBLICA ORIENTAL DEL URUGUAY





Departamento de Rocha

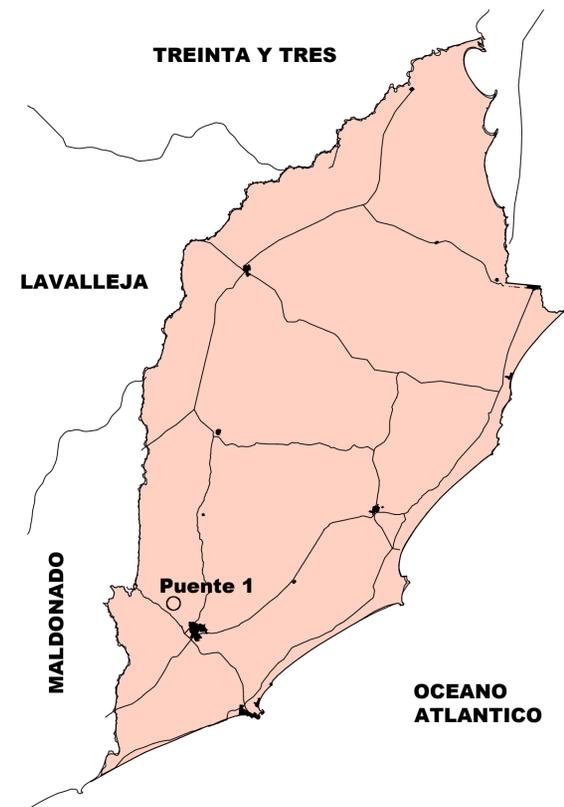

Ubicación Alcantarilla 1

ESCALA 1/7500

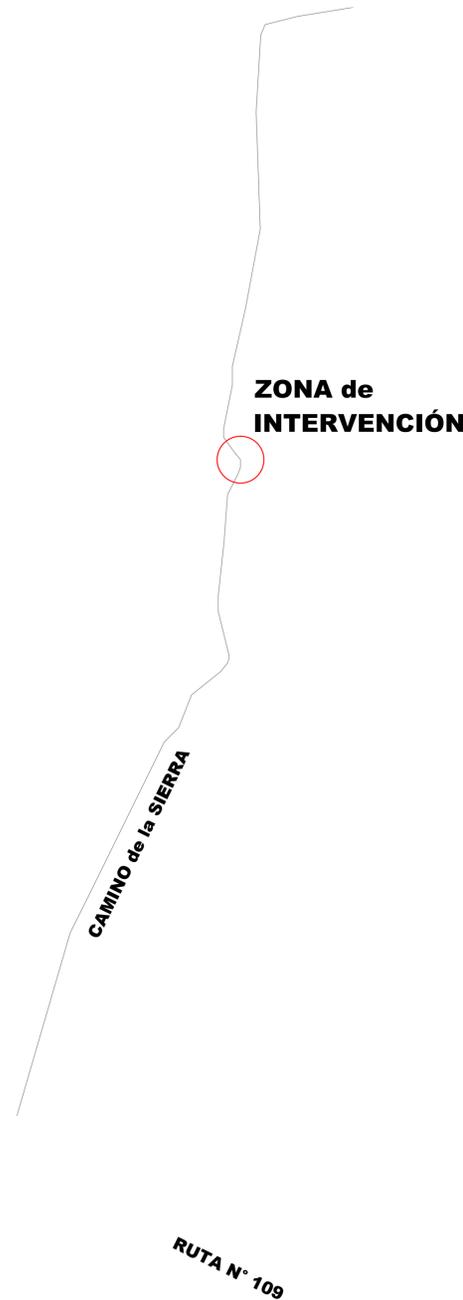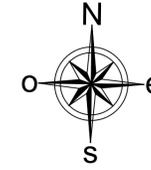

NOTA :
El puente se encuentra a 1500 mts. de distancia desde la Ruta N°109.

a ciudad de ROCHA



INTENDENCIA DEPARTAMENTAL DE ROCHA



DEPARTAMENTO GENERAL de OBRAS

PROYECTO :

ALCANTARILLA 1 del CAMINO de la SIERRA en ROCHA

PLANO :

UBICACIÓN GENERAL

TÉCNICOS :

Ing. Civil Juan José Pertusso
Ing. Civil Victoria Vaz Martins
Ing. Civil Jose Dario San Martin
Ing. Agrim. Agustín DeCuadra

DIBUJANTE :

Carlos Barboza Rodriguez

LAMINA

ESCALA :

1 / 7500

REVISADO :

23 / 07 / 2020

FECHA :

Marzo 2020

VERSION :

01