


REPÚBLICA ORIENTAL DEL URUGUAY


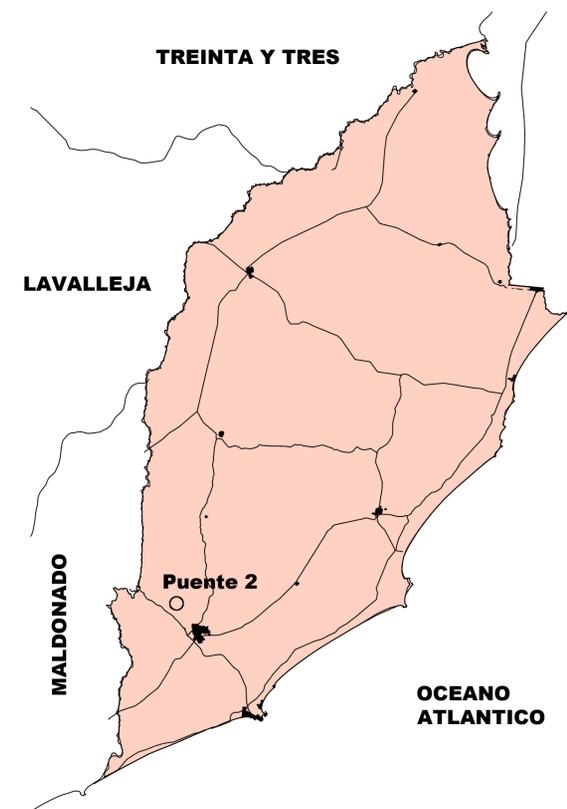


Departamento de Rocha



Ubicación Alcantarilla 2

ESCALA 1/ 15.000

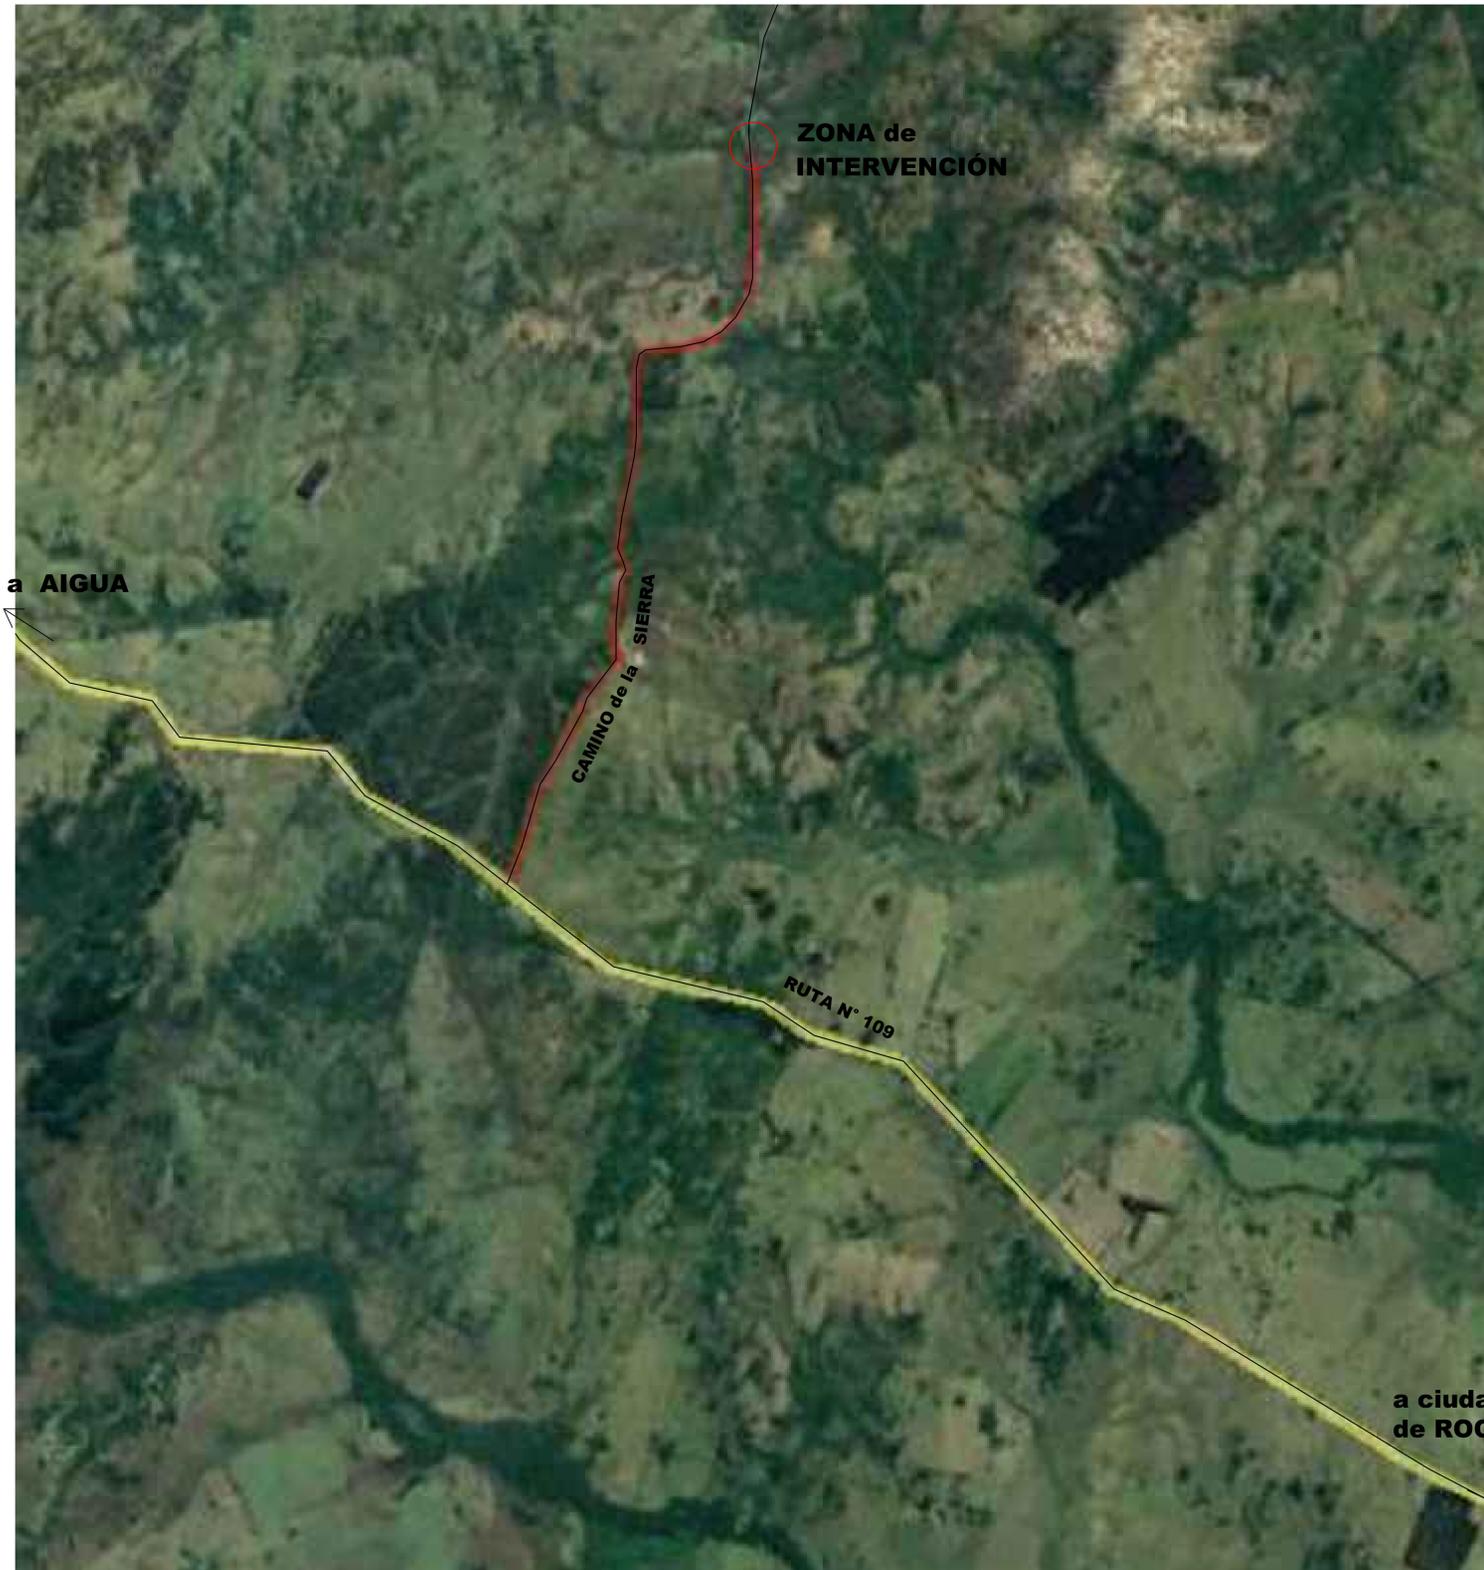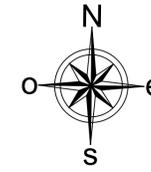

NOTA :
El puente 2 se encuentra a 3600 mts. de distancia desde la Ruta N°109.



INTENDENCIA DEPARTAMENTAL DE ROCHA



DEPARTAMENTO GENERAL de OBRAS

PROYECTO :

ALCANTARILLA 2 del CAMINO de la SIERRA en ROCHA

PLANO :

UBICACIÓN GENERAL

TÉCNICOS :

Ing. Civil Juan José Pertusso
Ing. Civil Victoria Vaz Martins
Ing. Civil Jose Dario San Martin
Ing. Agrim. Agustín DeCuadra

DIBUJANTE :

Carlos Barboza Rodriguez

LAMINA

ESCALA :

1 / 15.000

REVISADO :

23 / 07 / 2020

FECHA :

Abril 2020

VERSION :

01