

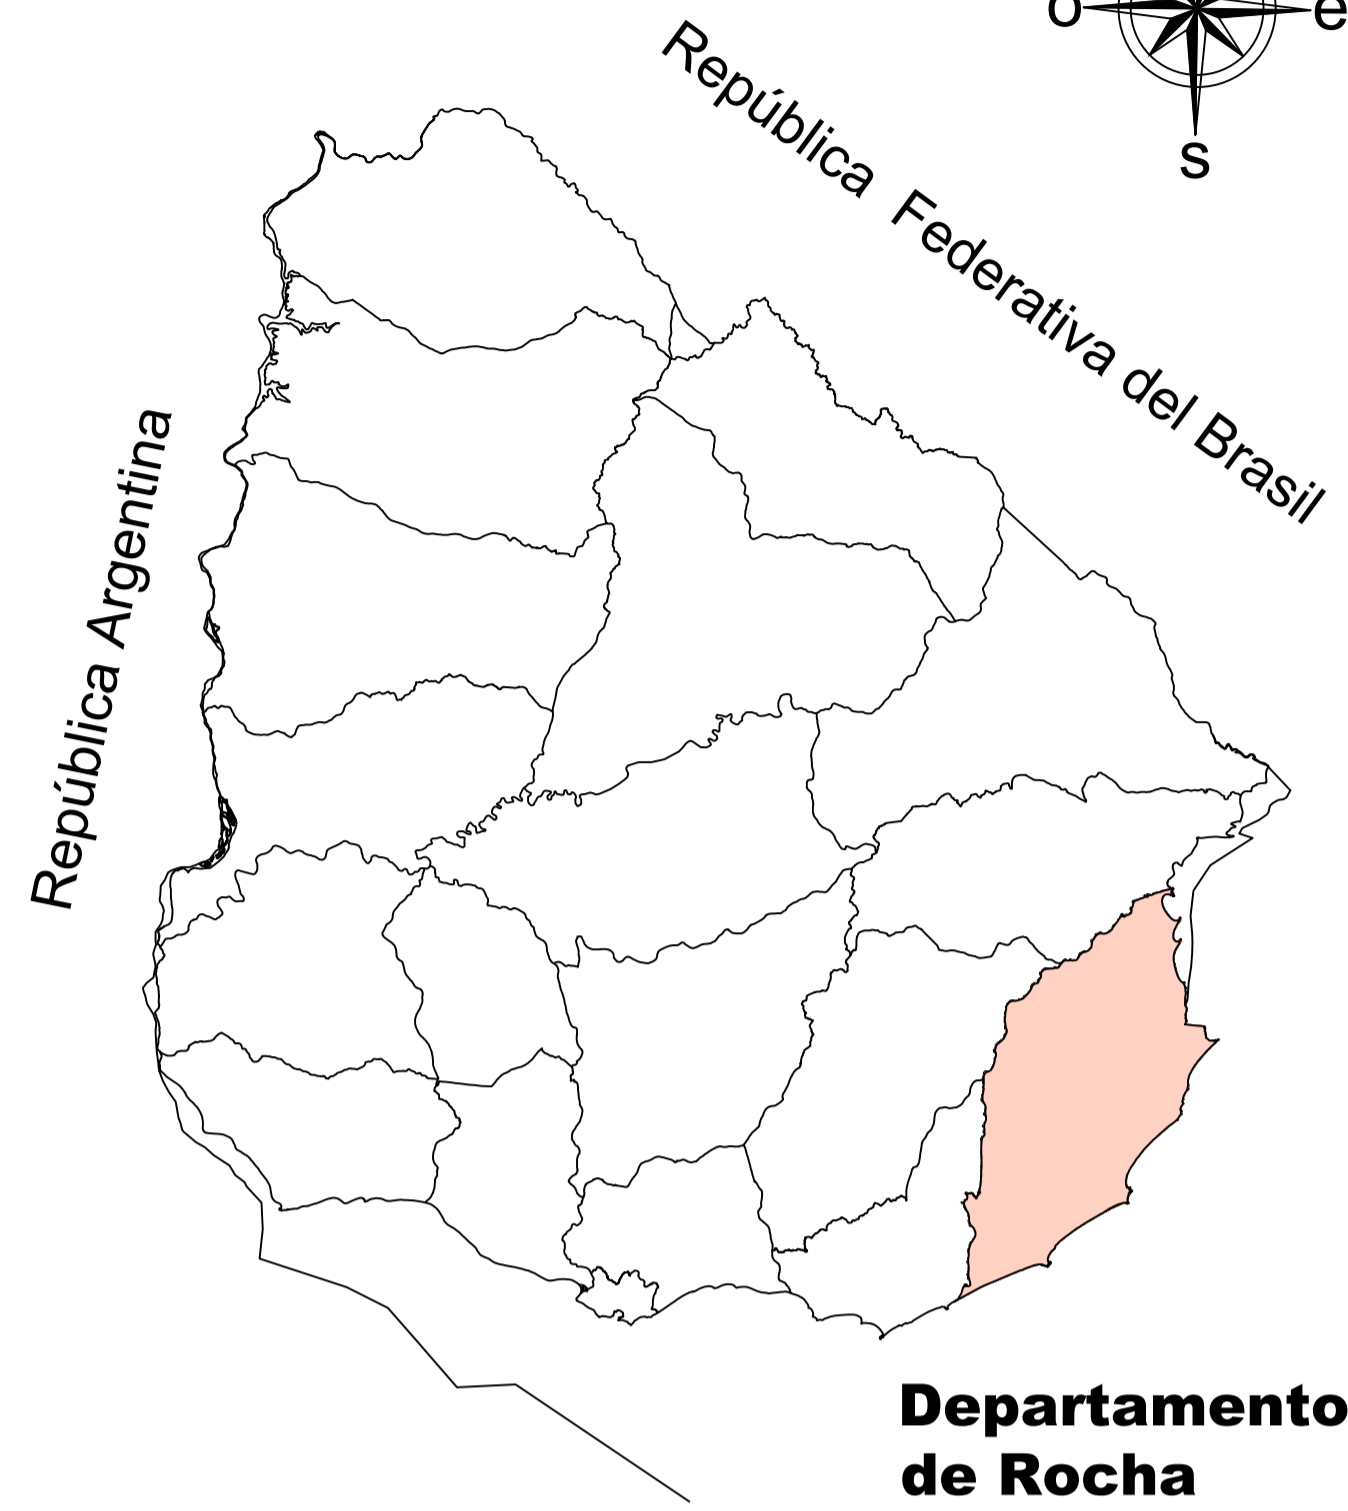
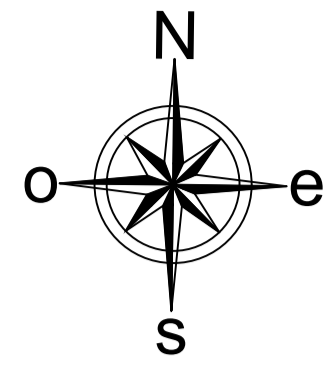


REPÚBLICA ORIENTAL DEL URUGUAY

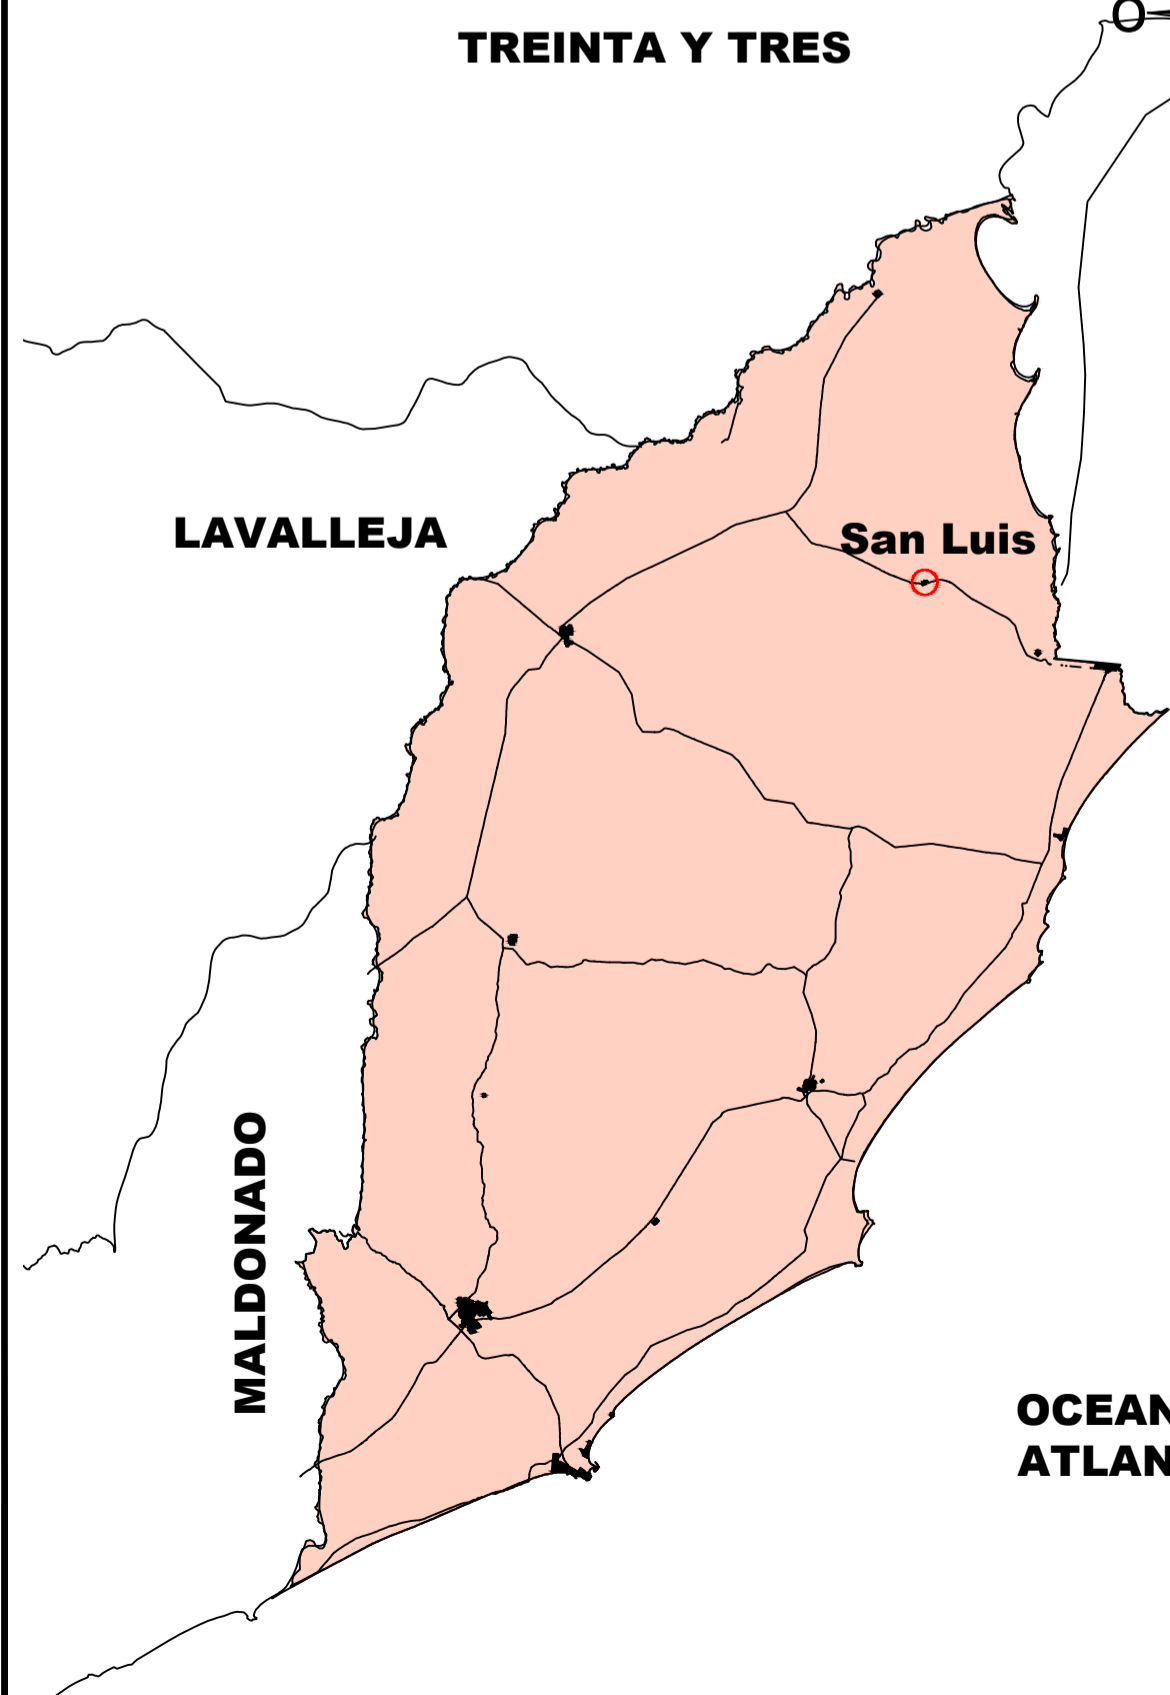



Departamento de Rocha

Departamento de Rocha

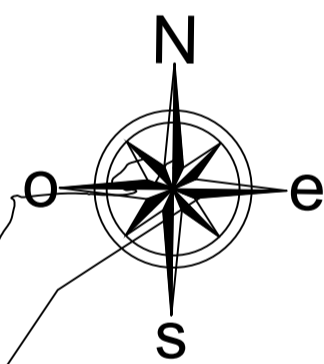

PLANO de UBICACIÓN

ESCALA 1 / 2500

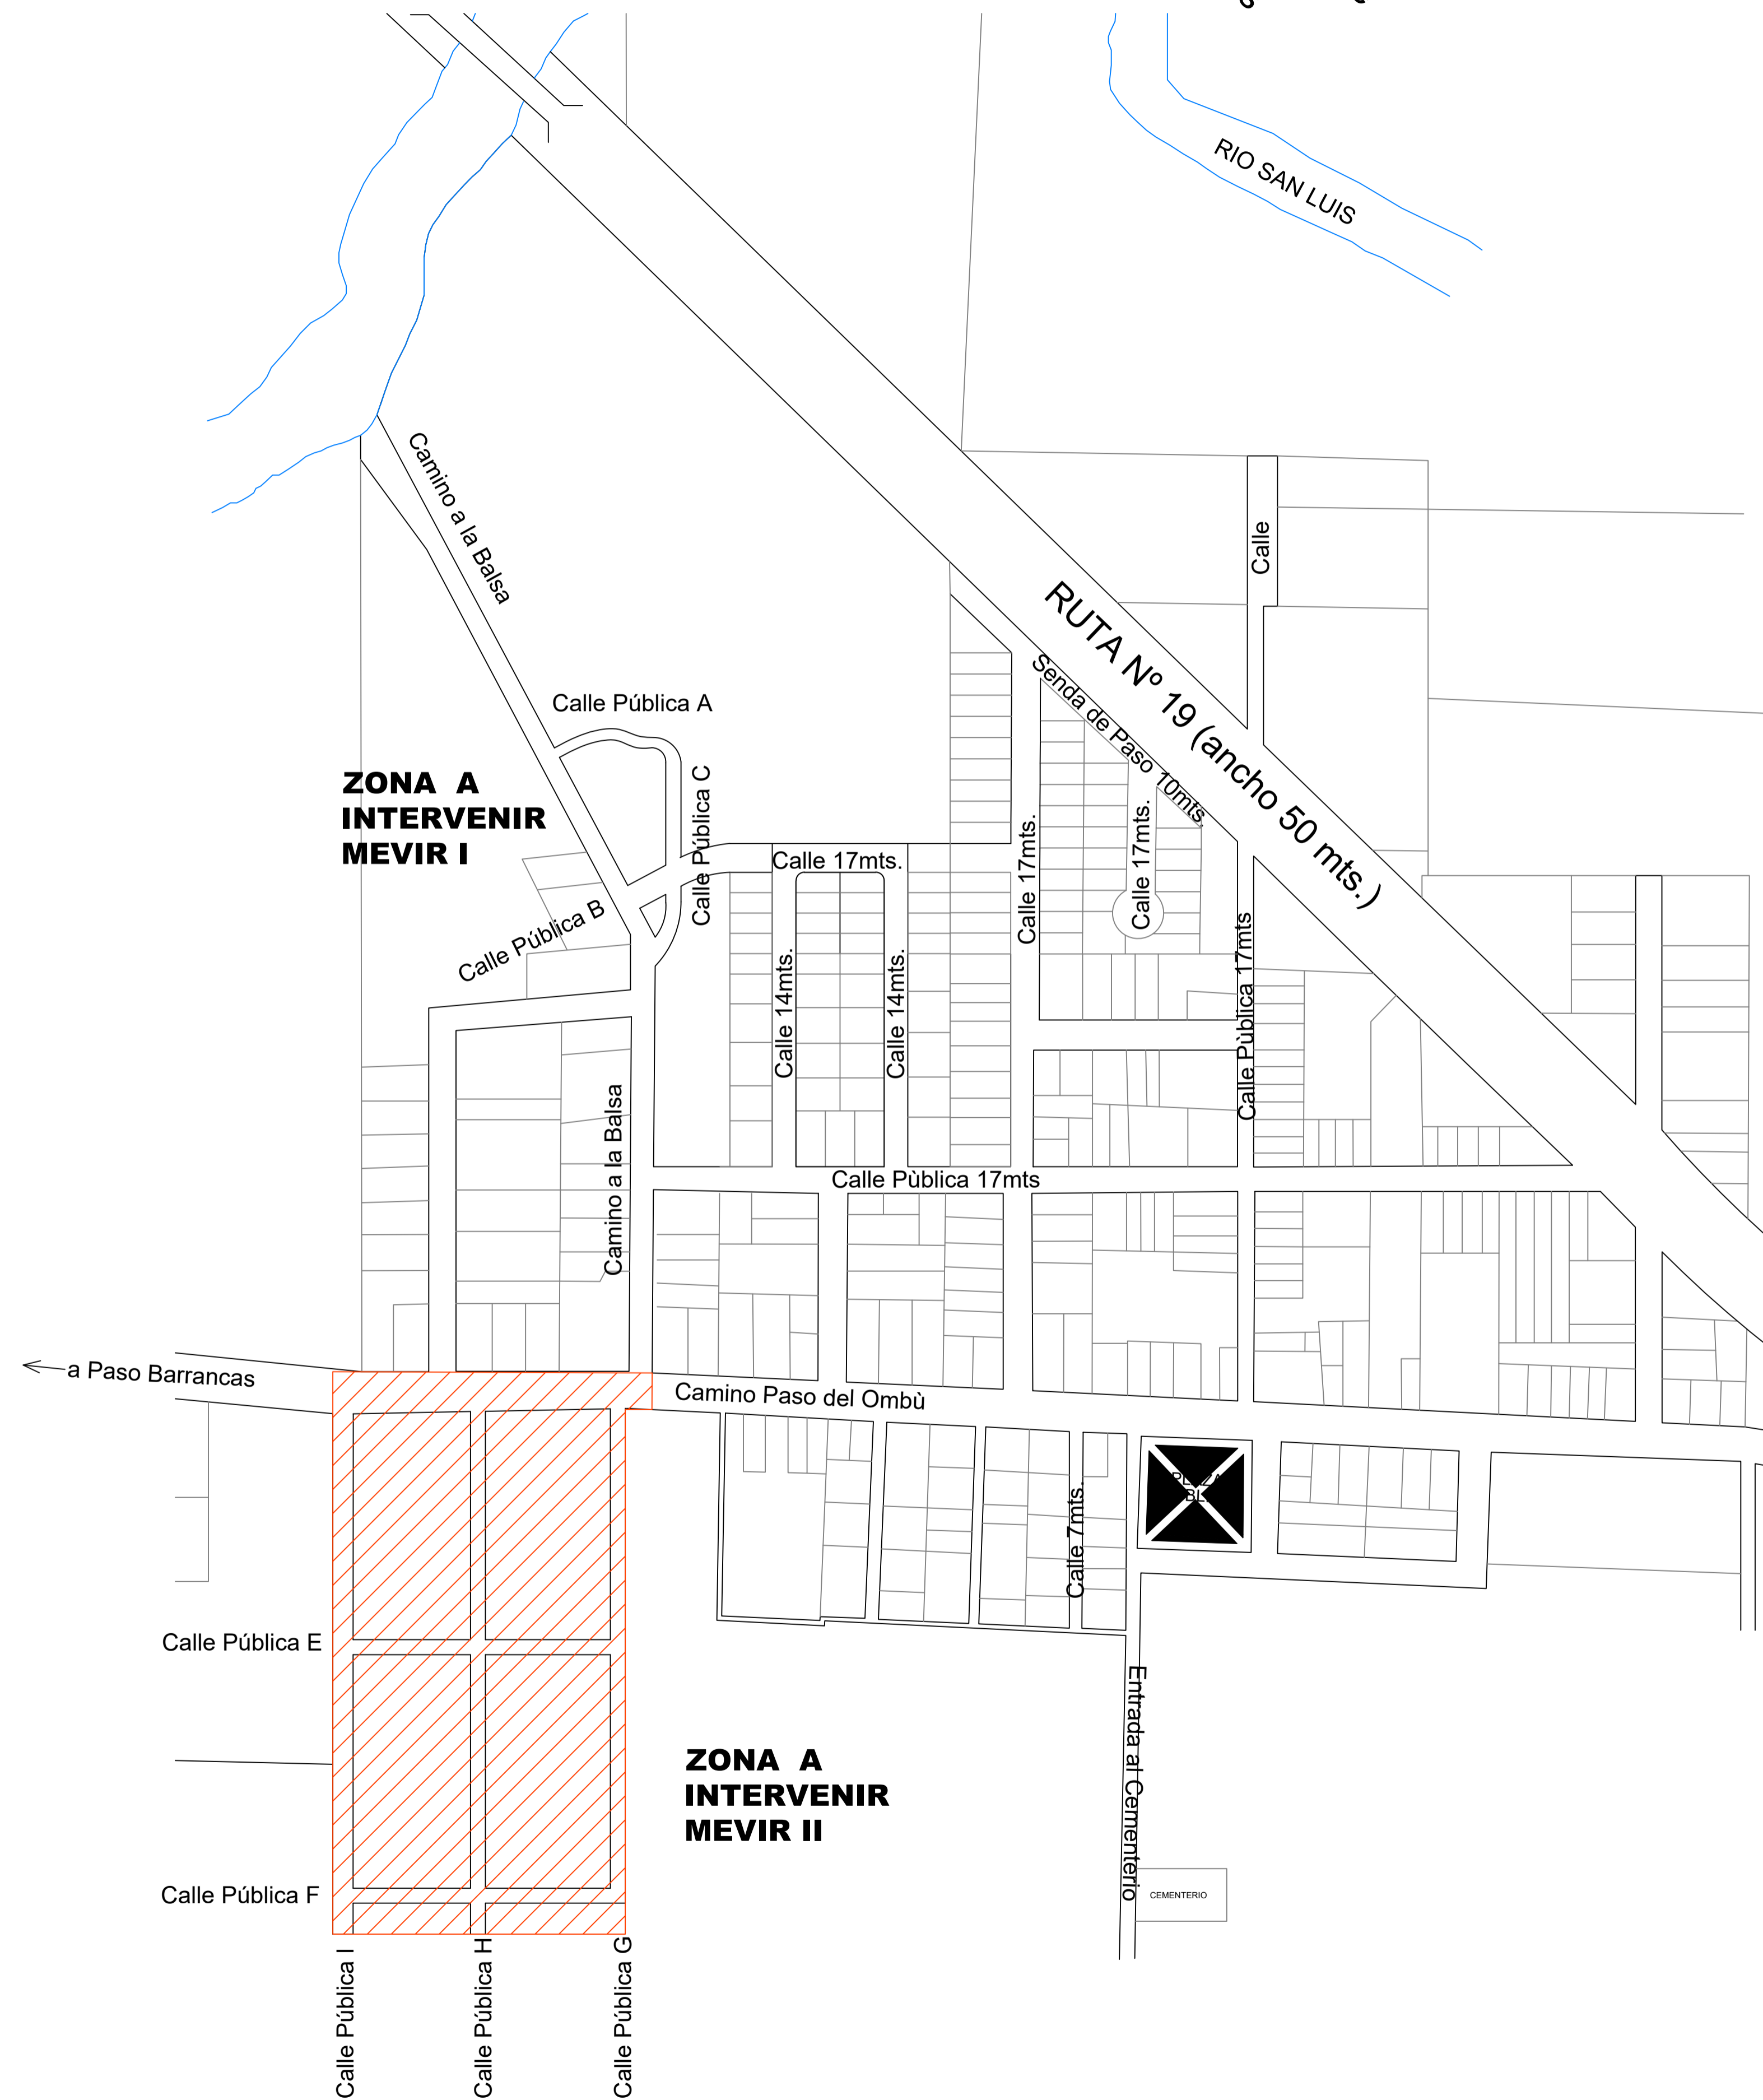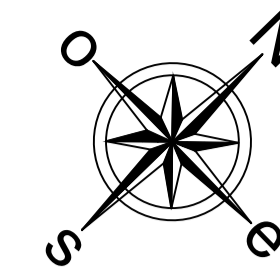

INTENDENCIA DEPARTAMENTAL de ROCHA
DIRECCIÓN GENERAL DE OBRAS

PROYECTO : **PAVIMENTACIÓN CALLES MEVIR SAN LUIS**

PLANO : **UBICACIÓN GENERAL**

DIRECTOR de OBRAS :	FECHA :
Ing. Civil LEANDRO PIÑEIRO	01/02/2021
EQUIPO TÉCNICO :	ESCALA :
Ing. Civil JAVIER ALSINA Ing. Agrím. AGUSTIN DECUADRA OSMÁN HERRERA PABLO PERTUSSO	1/25000
DIBUJANTE :	VERSIÓN :
CARLOS BARBOZA RODRIGUEZ	13/05/2021
	LAMINA
	01