
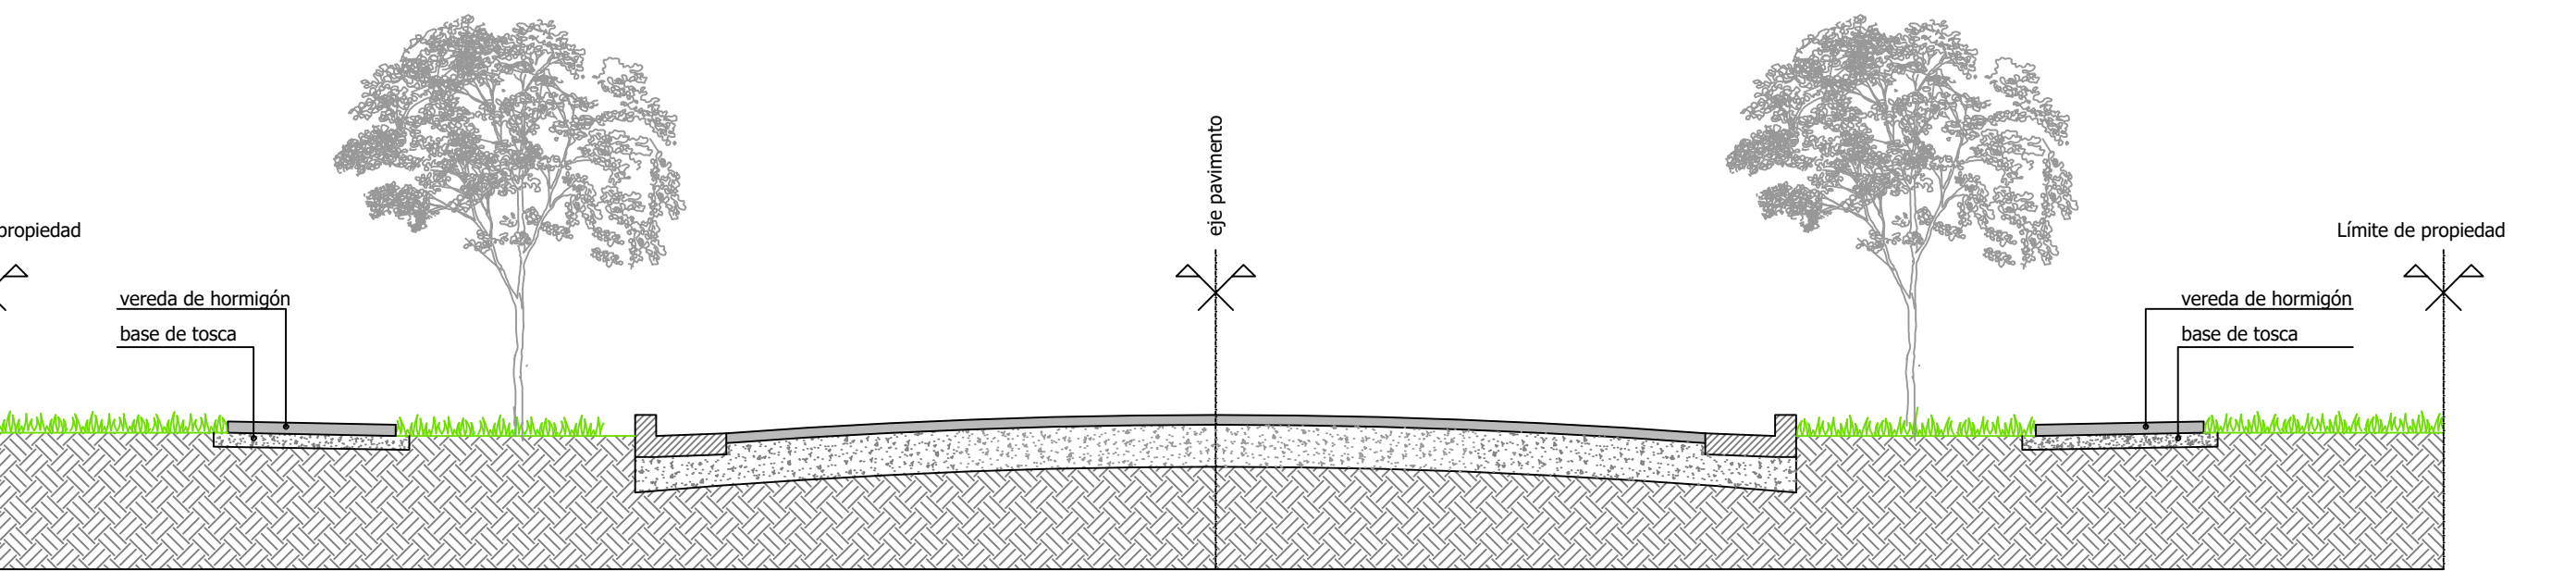


PLANTA PROYECTO

ESCALA 1 / 1500

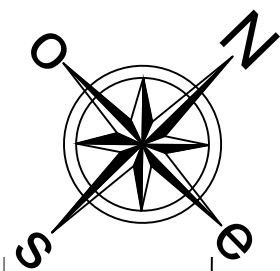


detalle tipo Faja Pública perfil urbano

ESCALA 1 / 50


CALLES A INTERVENIR EN EL MEVIR II DE SAN LUIS

Calle	Longitud (mts)	Ancho (mts)	Área de TBD (m2)	veredas (ml)
camino El Ombú	186	6,00	1116,00	70
Pública E	157	4,25	667,25	70
Pública F	157	4,25	667,25	70
Pública G	292	4,25	1241,00	265
Pública H	292	4,25	1241,00	265
Pública I	292	4,00	1168,00	—
Totales			6100,50	740

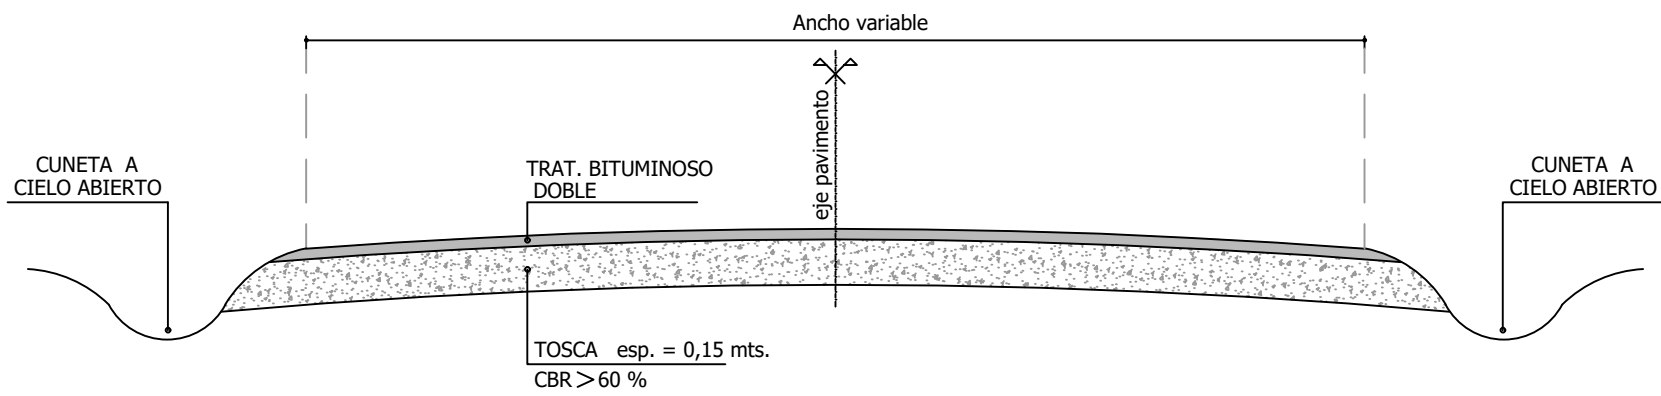

detalle PERFIL TIPO CALLE

ESCALA 1 / 50

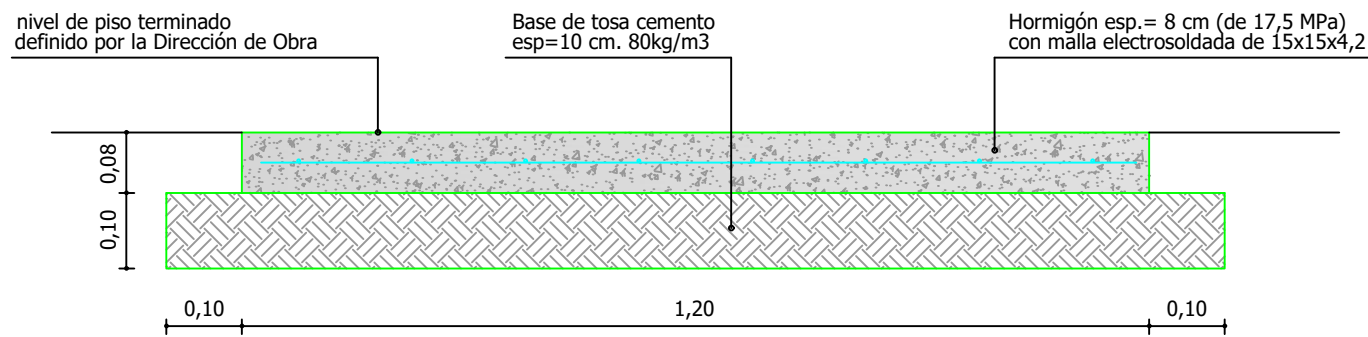

detalle de VEREDA

ESCALA 1 / 10

NOTA : MEVIR II se ejecutarán 740 mts de vereda de 1,20 mt de ancho y 8 cm de espesor.

NOTAS:

REFERENCIAS

- TRATAMIENTO BITUMINOSO SIMPLE.
- VEREDAS HORMIGÓN (ancho 1,20 mts)
- ALCANTARILLAS EXISTENTES



INTENDENCIA DEPARTAMENTAL de ROCHA

DIRECCIÓN GENERAL DE OBRAS

PROYECTO : PAVIMENTACIÓN CALLES MEVIR SAN LUIS

PLANO : PLANTA y DETALLES

DIRECTOR de OBRAS : Ing. Civil LEANDRO PIÑEIRO

EQUIPO TÉCNICO : Ing. Civil JAVIER ALSINA
Ing. Agrím. AGUSTIN DECUADRA
OSMÁN HERRERA
PABLO PERTUSSO

DIBUJANTE : CARLOS BARBOZA RODRIGUEZ

FECHA : 01/02/2021

ESCALAS : 1/10
1/50
1/1500

VERSIÓN : 13/05/2021

LAMINA
02