



PERFIL CALLE G

ESCALA LONGITUDINAL 1 / 500
ESCALA TRANSVERSAL 1 / 50

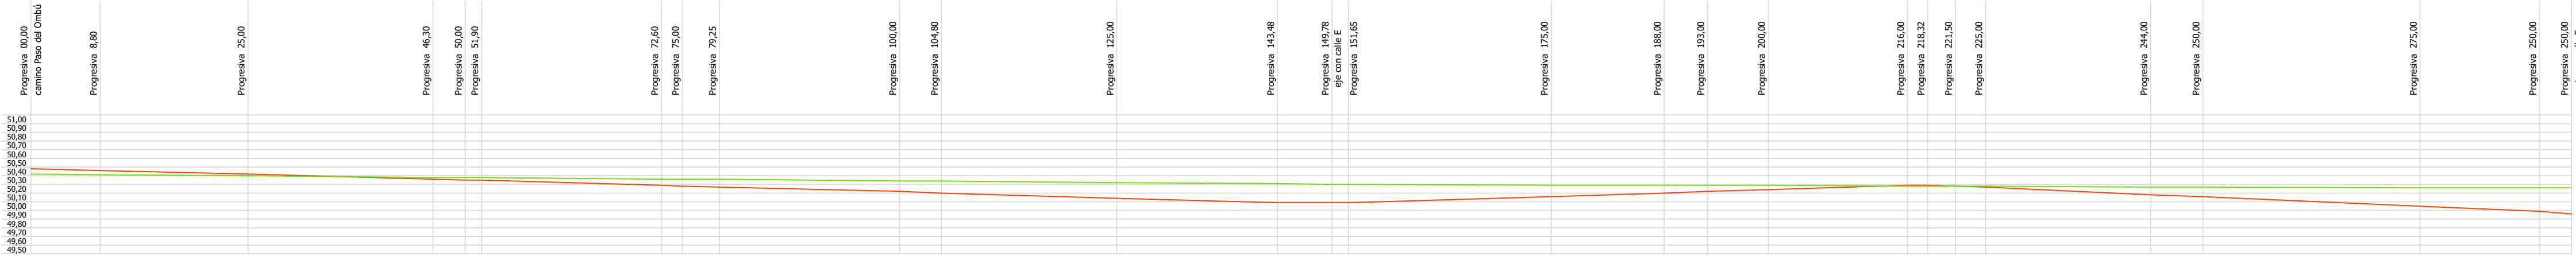


PERFIL CALLE H

ESCALA LONGITUDINAL 1 / 500
ESCALA TRANSVERSAL 1 / 50

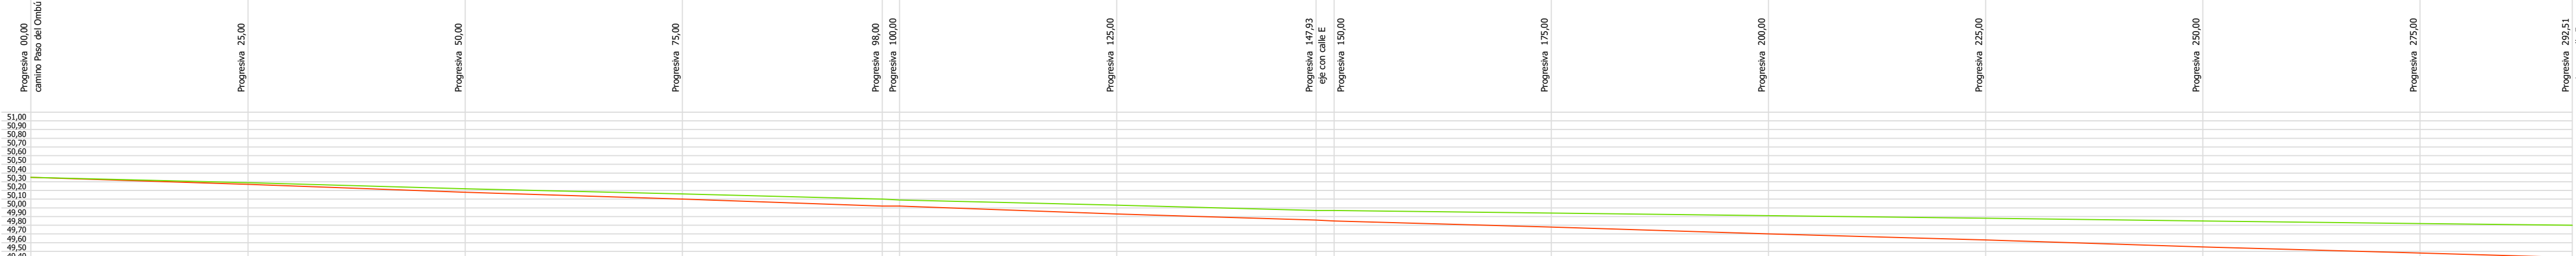


PERFIL CALLE I

ESCALA LONGITUDINAL 1 / 500
ESCALA TRANSVERSAL 1 / 50

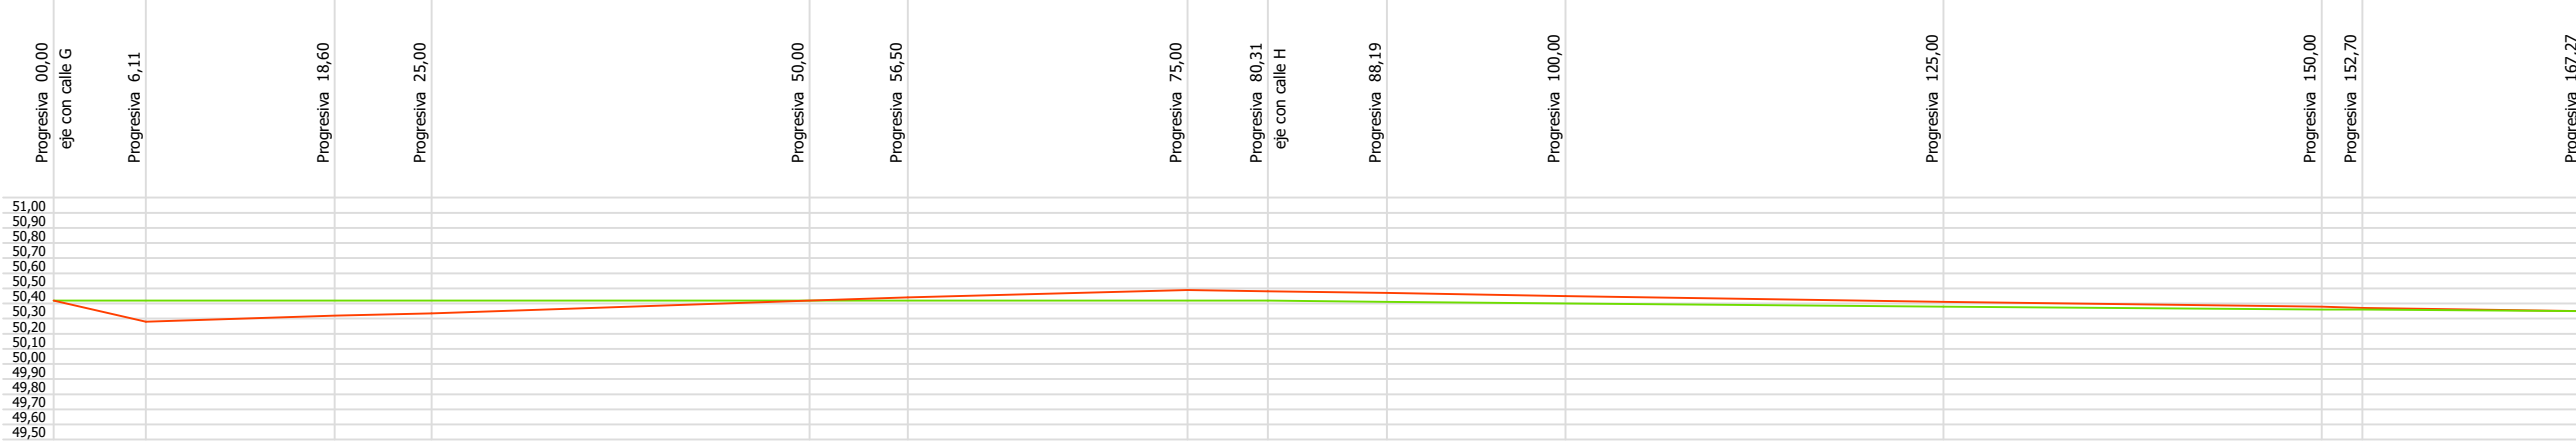


PERFIL camino Paso del Ombú

ESCALA LONGITUDINAL 1 / 500
ESCALA TRANSVERSAL 1 / 50

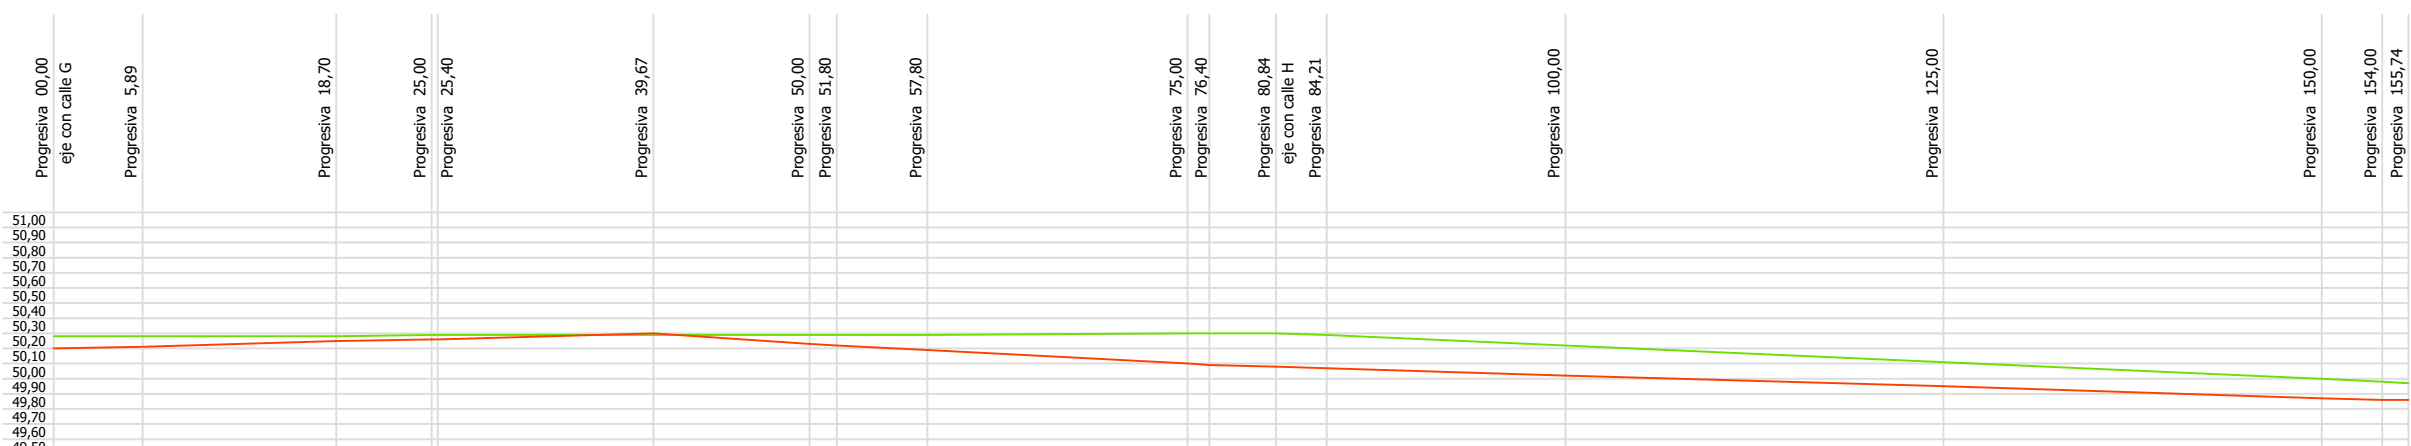

PERFIL CALLE E

ESCALA LONGITUDINAL 1 / 500
ESCALA TRANSVERSAL 1 / 50

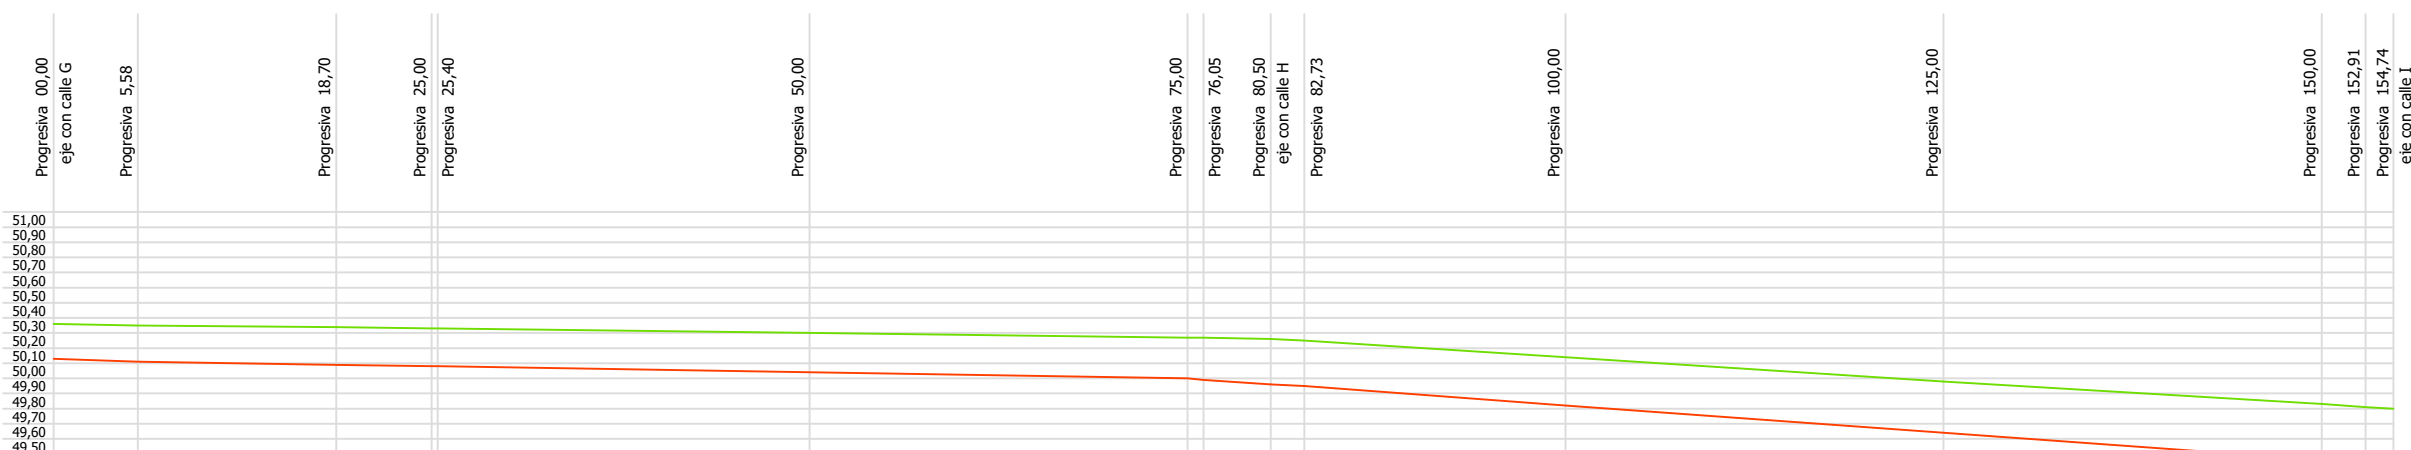

PERFIL CALLE F

ESCALA LONGITUDINAL 1 / 500
ESCALA TRANSVERSAL 1 / 50

NOTAS:

PERFILES LONGITUDINAL de EJES de CALLES

- perfil calle existente
- perfil calle proyectada



INTENDENCIA DEPARTAMENTAL de ROCHA

DIRECCIÓN GENERAL DE OBRAS

PROYECTO : PAVIMENTACIÓN CALLES MEVIR SAN LUIS

PLANO : PERFILES LONGITUDINALES

DIRECTOR de OBRAS : Ing. Civil LEANDRO PIÑEIRO	FECHA : 01/02/2021
	ESCALA : ESPECIFICADA
EQUIPO TÉCNICO : Ing. Civil JAVIER ALSINA Ing. Agrím. AGUSTIN DECUADRA OSMÁN HERRERA PABLO PERTUSSO	VERSIÓN : 13/05/2021
	LAMINA 03
DIBUJANTE : CARLOS BARBOZA RODRIGUEZ	