PRODUCED BY AN AUTODESK STUDENT VERSION

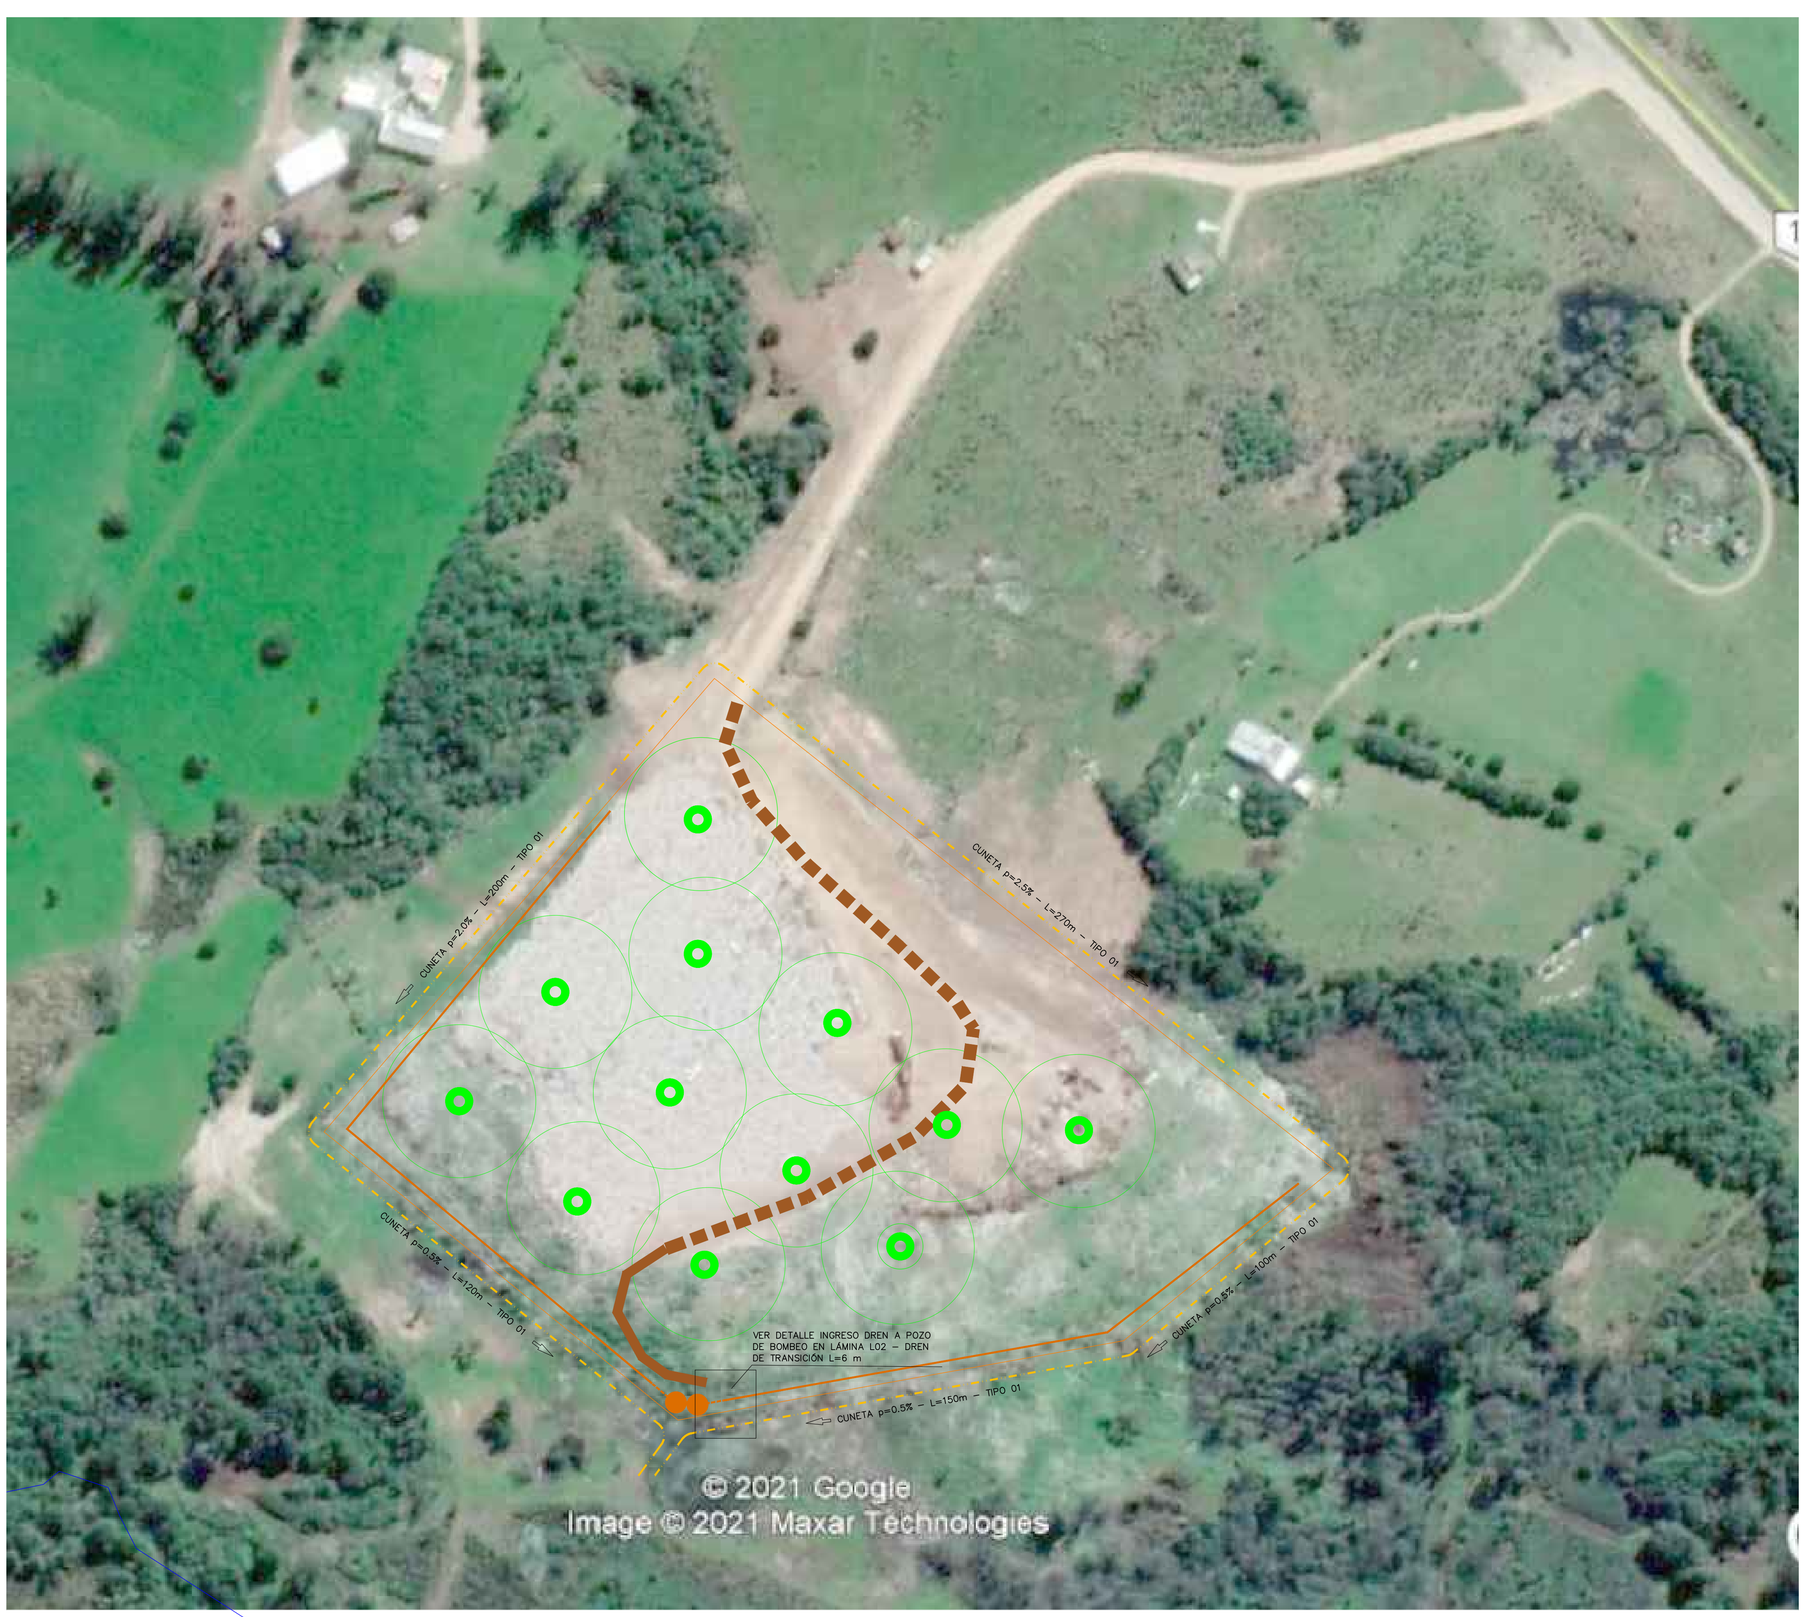

REFERENCIAS:

- AREA DE COBERTURA Y CIERRE
- CUNETA COLECTORA PLUVIAL
- DREN COLECTOR DE LIXIVIADO
- DREN CON TUBERÍA PARA DESCARGA EN POZO DE BOMBEO
- POZO DE ACUMULACIÓN LIXIVIACIÓN
- SENTIDO DE ESCURRIMIENTO
- 1 Ø500mm — CANTIDAD – DIAMETRO
  L=8.0m p=1.0% — LARGO – PENDIENTE
- CHIMENEA CAPTACIÓN DE GAS
- SENDA DE ACCESO VEHICULAR: EXISTENTE (a mantener)
- A CONFORMAR (con tosca-balasto)

NOTAS:

1. SE CONSTRUIRÁN DRENES DE PIEDRA SUBSUPERFICIALES, QUE DEBERÁN QUEDAR INSTALADOS 2 M POR DEBAJO DEL NIVEL DE TERRENO NATURAL EN EL PUNTO MAS BAJO DEL PERÍMETRO DEL VERTEDERO.
2. SE INSTALARÁN 2 POZO DE ACUMULACIÓN DE LIXIVIADO DE 2.0M DE DIÁMETRO Y 4.0M DE PROFUNDIDAD, QUE CONECTAN CON LOS DRENES. LLEVARÁN TAPA DE LOSA DE HORMIGÓN CIRCULAR CON TAPA DE INSPECCIÓN DE 60X60CM.
3. SE CONSTRUIRÁN 12 COLUMNAS DE VENTEO DE GASES, LAS CUALES SE CONFORMAN CON DRENES VERTICALES DE PIEDRA DE 3M DE PROFUNDIDAD Y UNA TUBERÍA EN 160MM DE DIÁMETRO DE 2.0M DE LARGO QUE TERMINA EN SOMBRERETE.
4. SE REALIZARÁ LA COBERTURA DE TIERRA NEGRA VEGETAL EN UN ESPESOR COMPLETO DE 30CM EN TODA LA EXTENSIÓN. LA COBERTURA DEBERÁ DEJAR PREVISTO PENDIENTES DE ESCURRIMIENTO DE PLUVIALES EN FORMA DE CONTORNO, CONFORMANDO TALDES ESTABLES 2H:1V.
5. LA SENDA O FIRME DE ACCESO VEHICULAR EXISTENTE SE MANTENDRÁ CONFORME TRAZADO TENTATIVO MARCADO EN ESTA PLANTA. SE DEBERA PROLONGAR EL ACCESO FIRME EN ANCHO DE 3.0M HASTA LA UBICACION DE LOS POZOS DE COLECTA DE LIXIVIADOS.

INTENDENCIA DEPARTAMENTAL de ROCHA

DIVISIÓN GESTIÓN AMBIENTAL

PROYECTO :
CIERRE VERTEDERO DE ROCHA

PLANO :
PLANTA GENERAL

DIRECTOR de OBRAS :
RAMON LORENTE

FECHA :
JULIO 2021

ESCALA :
1:1000

EQUIPO TÉCNICO :
Ing. Civil ANA LAURA PEREYRA

VERSIÓN :
01

LAMINA
01

DIBUJANTE :
--

PRODUCED BY AN AUTODESK STUDENT VERSION
PRODUCED BY AN AUTODESK STUDENT VERSION
PRODUCED BY AN AUTODESK STUDENT VERSION