




DREN DE LIXIVIADO TIPO
ESCALA 1/20

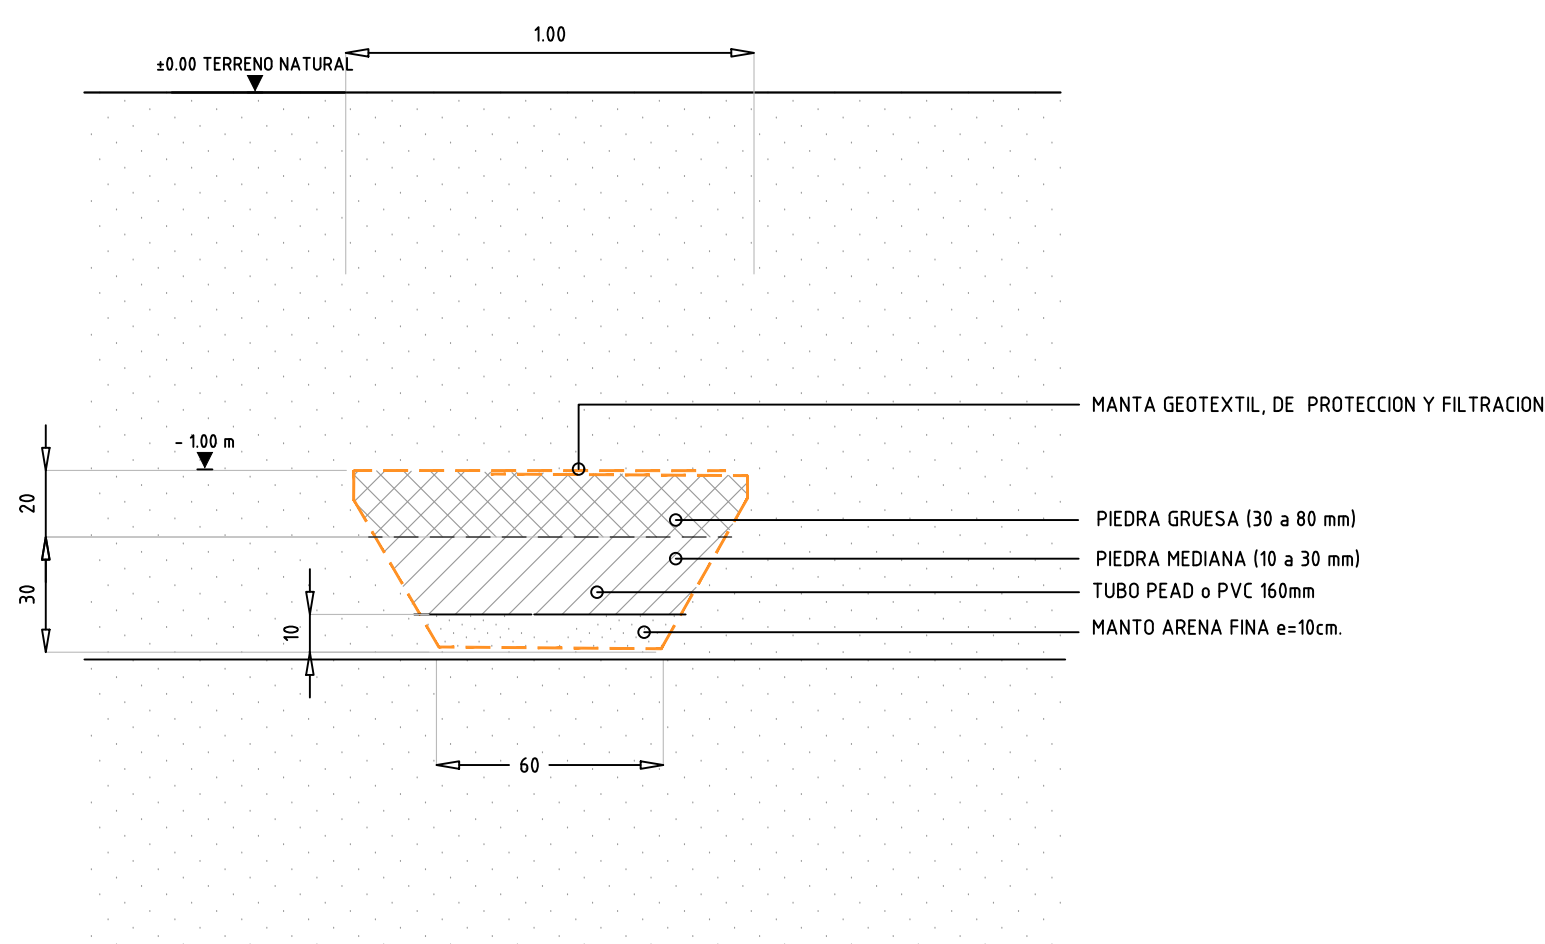


DREN DE LIXIVIADO - DETALLE INGRESO A
POZO DE BOMBEO CON TUBERÍA 160 mm
ESCALA 1/20

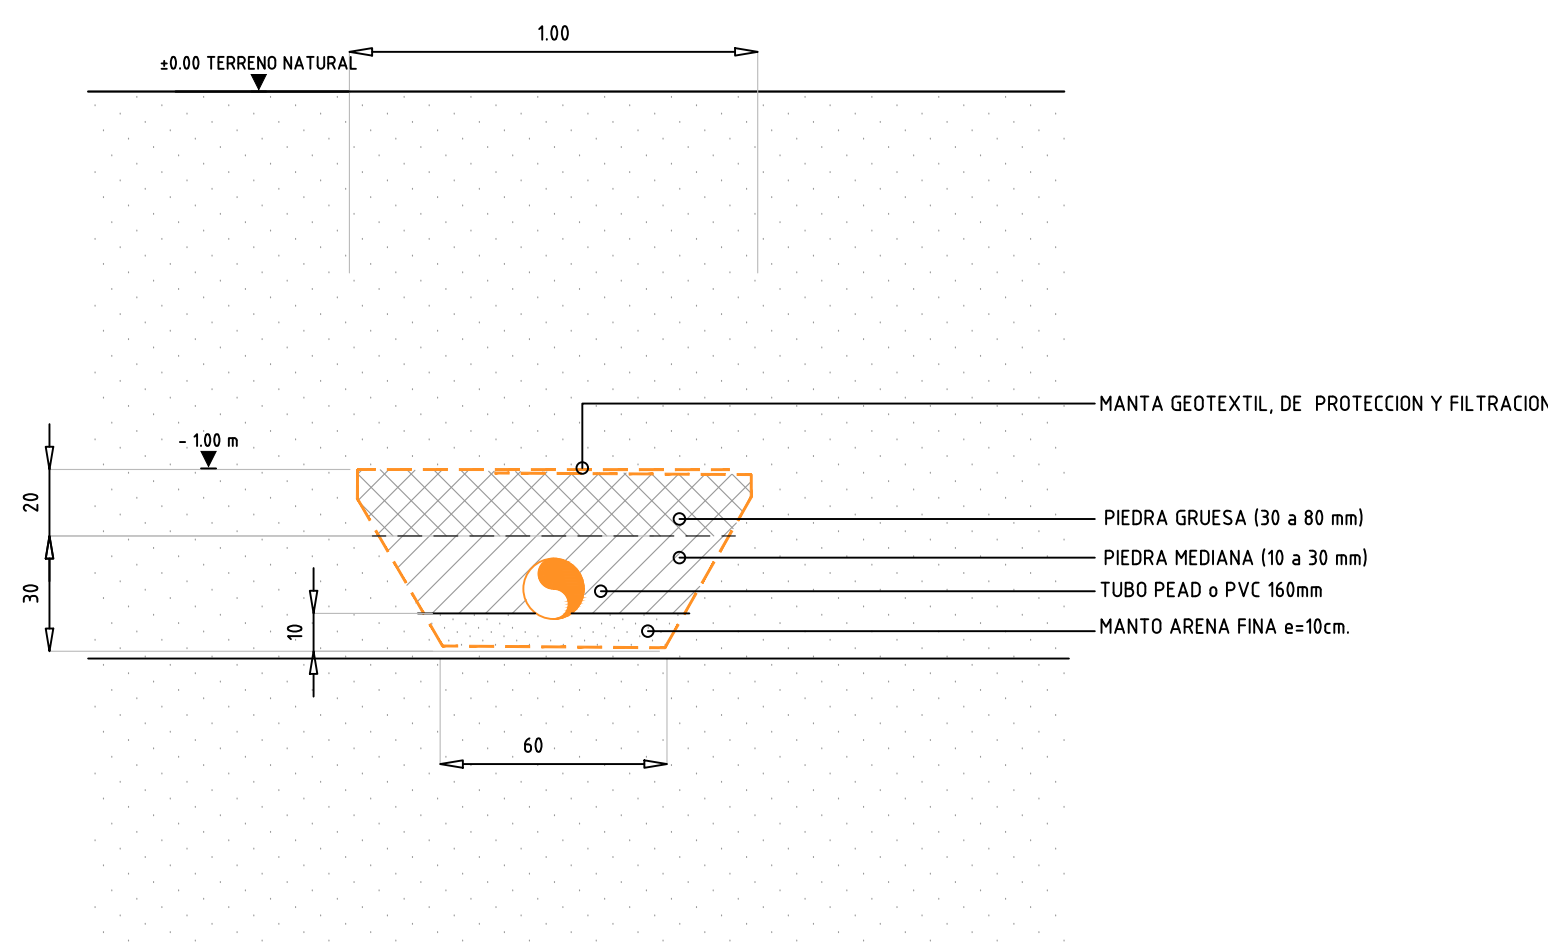


DETALLE CHIMENEA DE VENTEO DE GASES
ESCALA 1/20

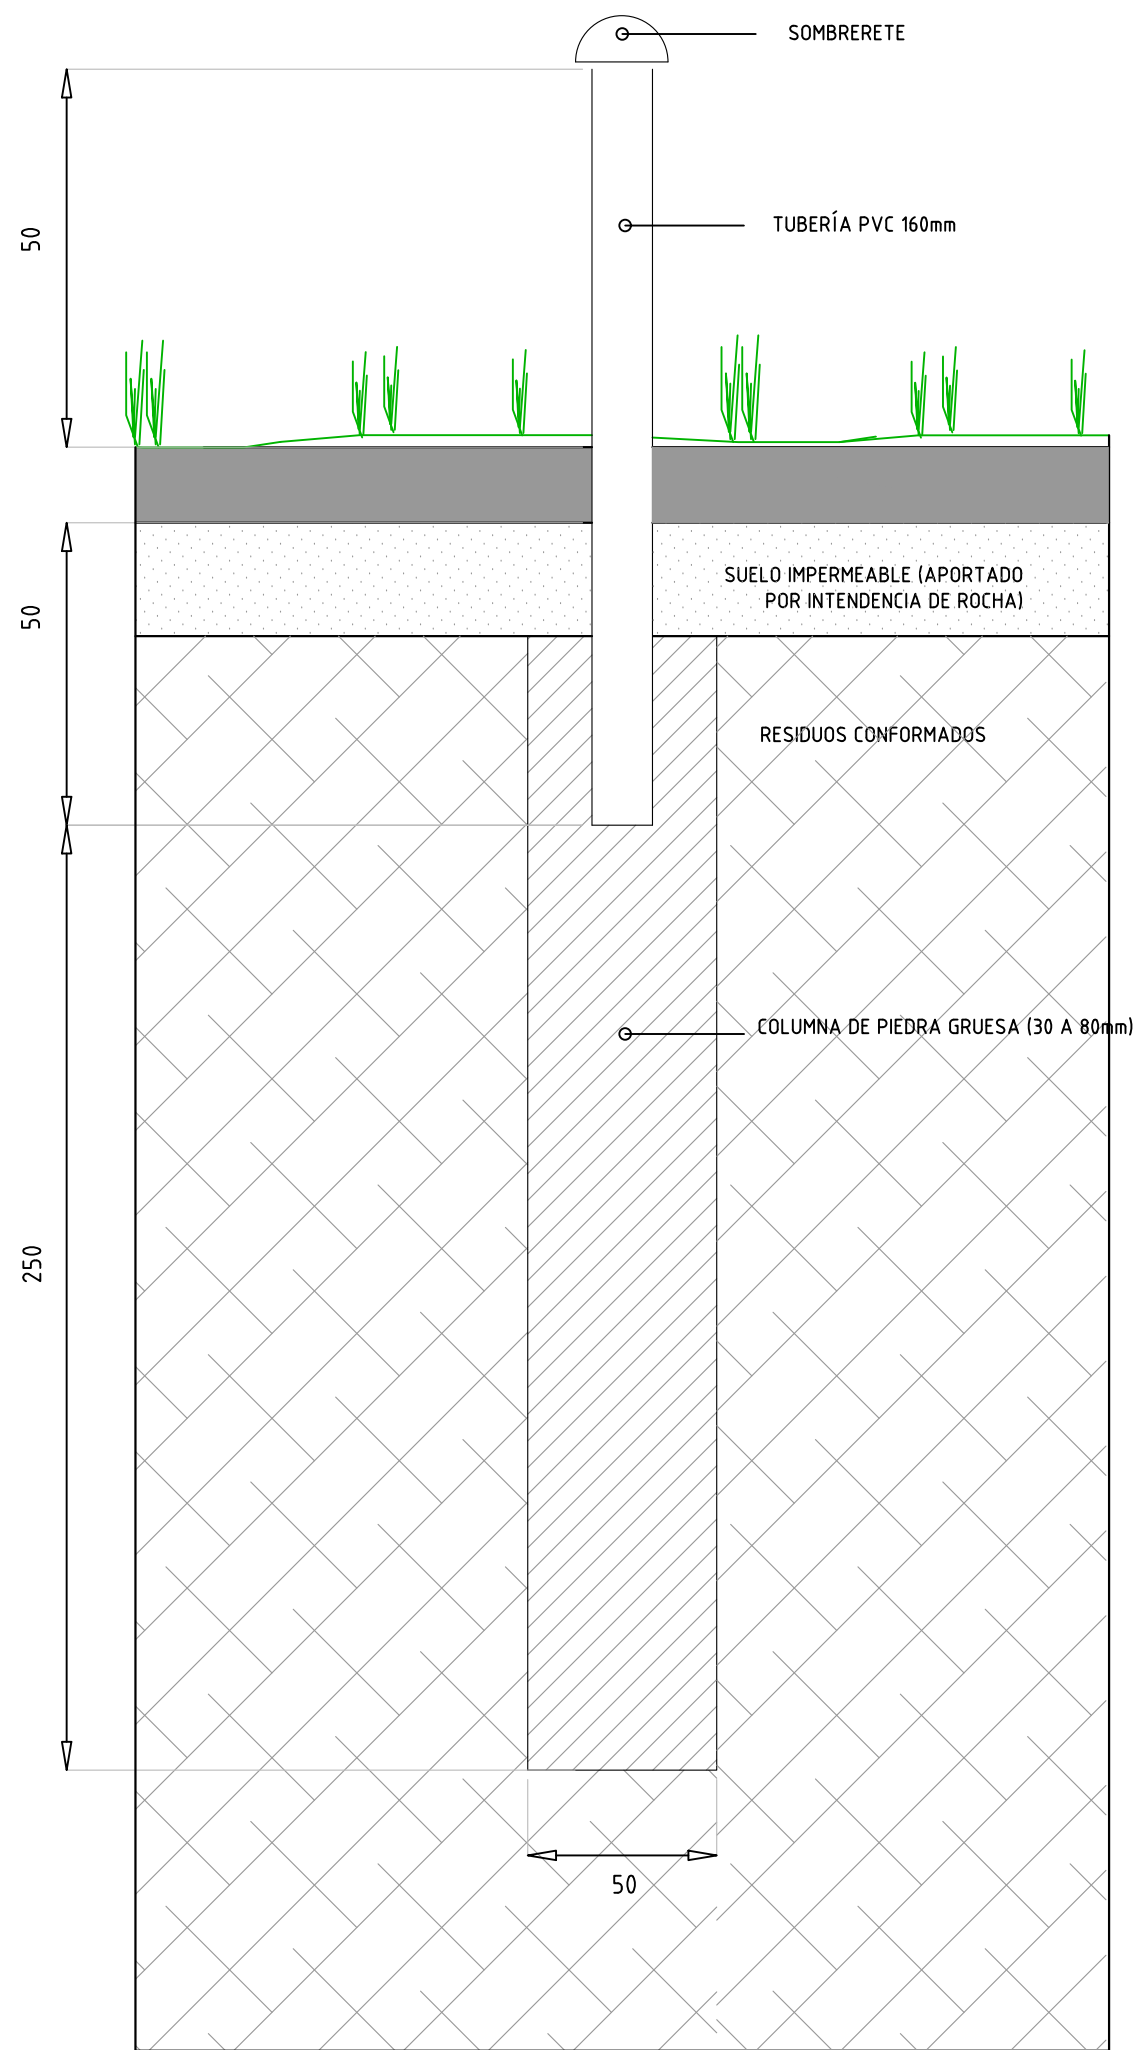


POZO DE ACUMULACIÓN LIXIVIACIÓN
ESCALA 1/20

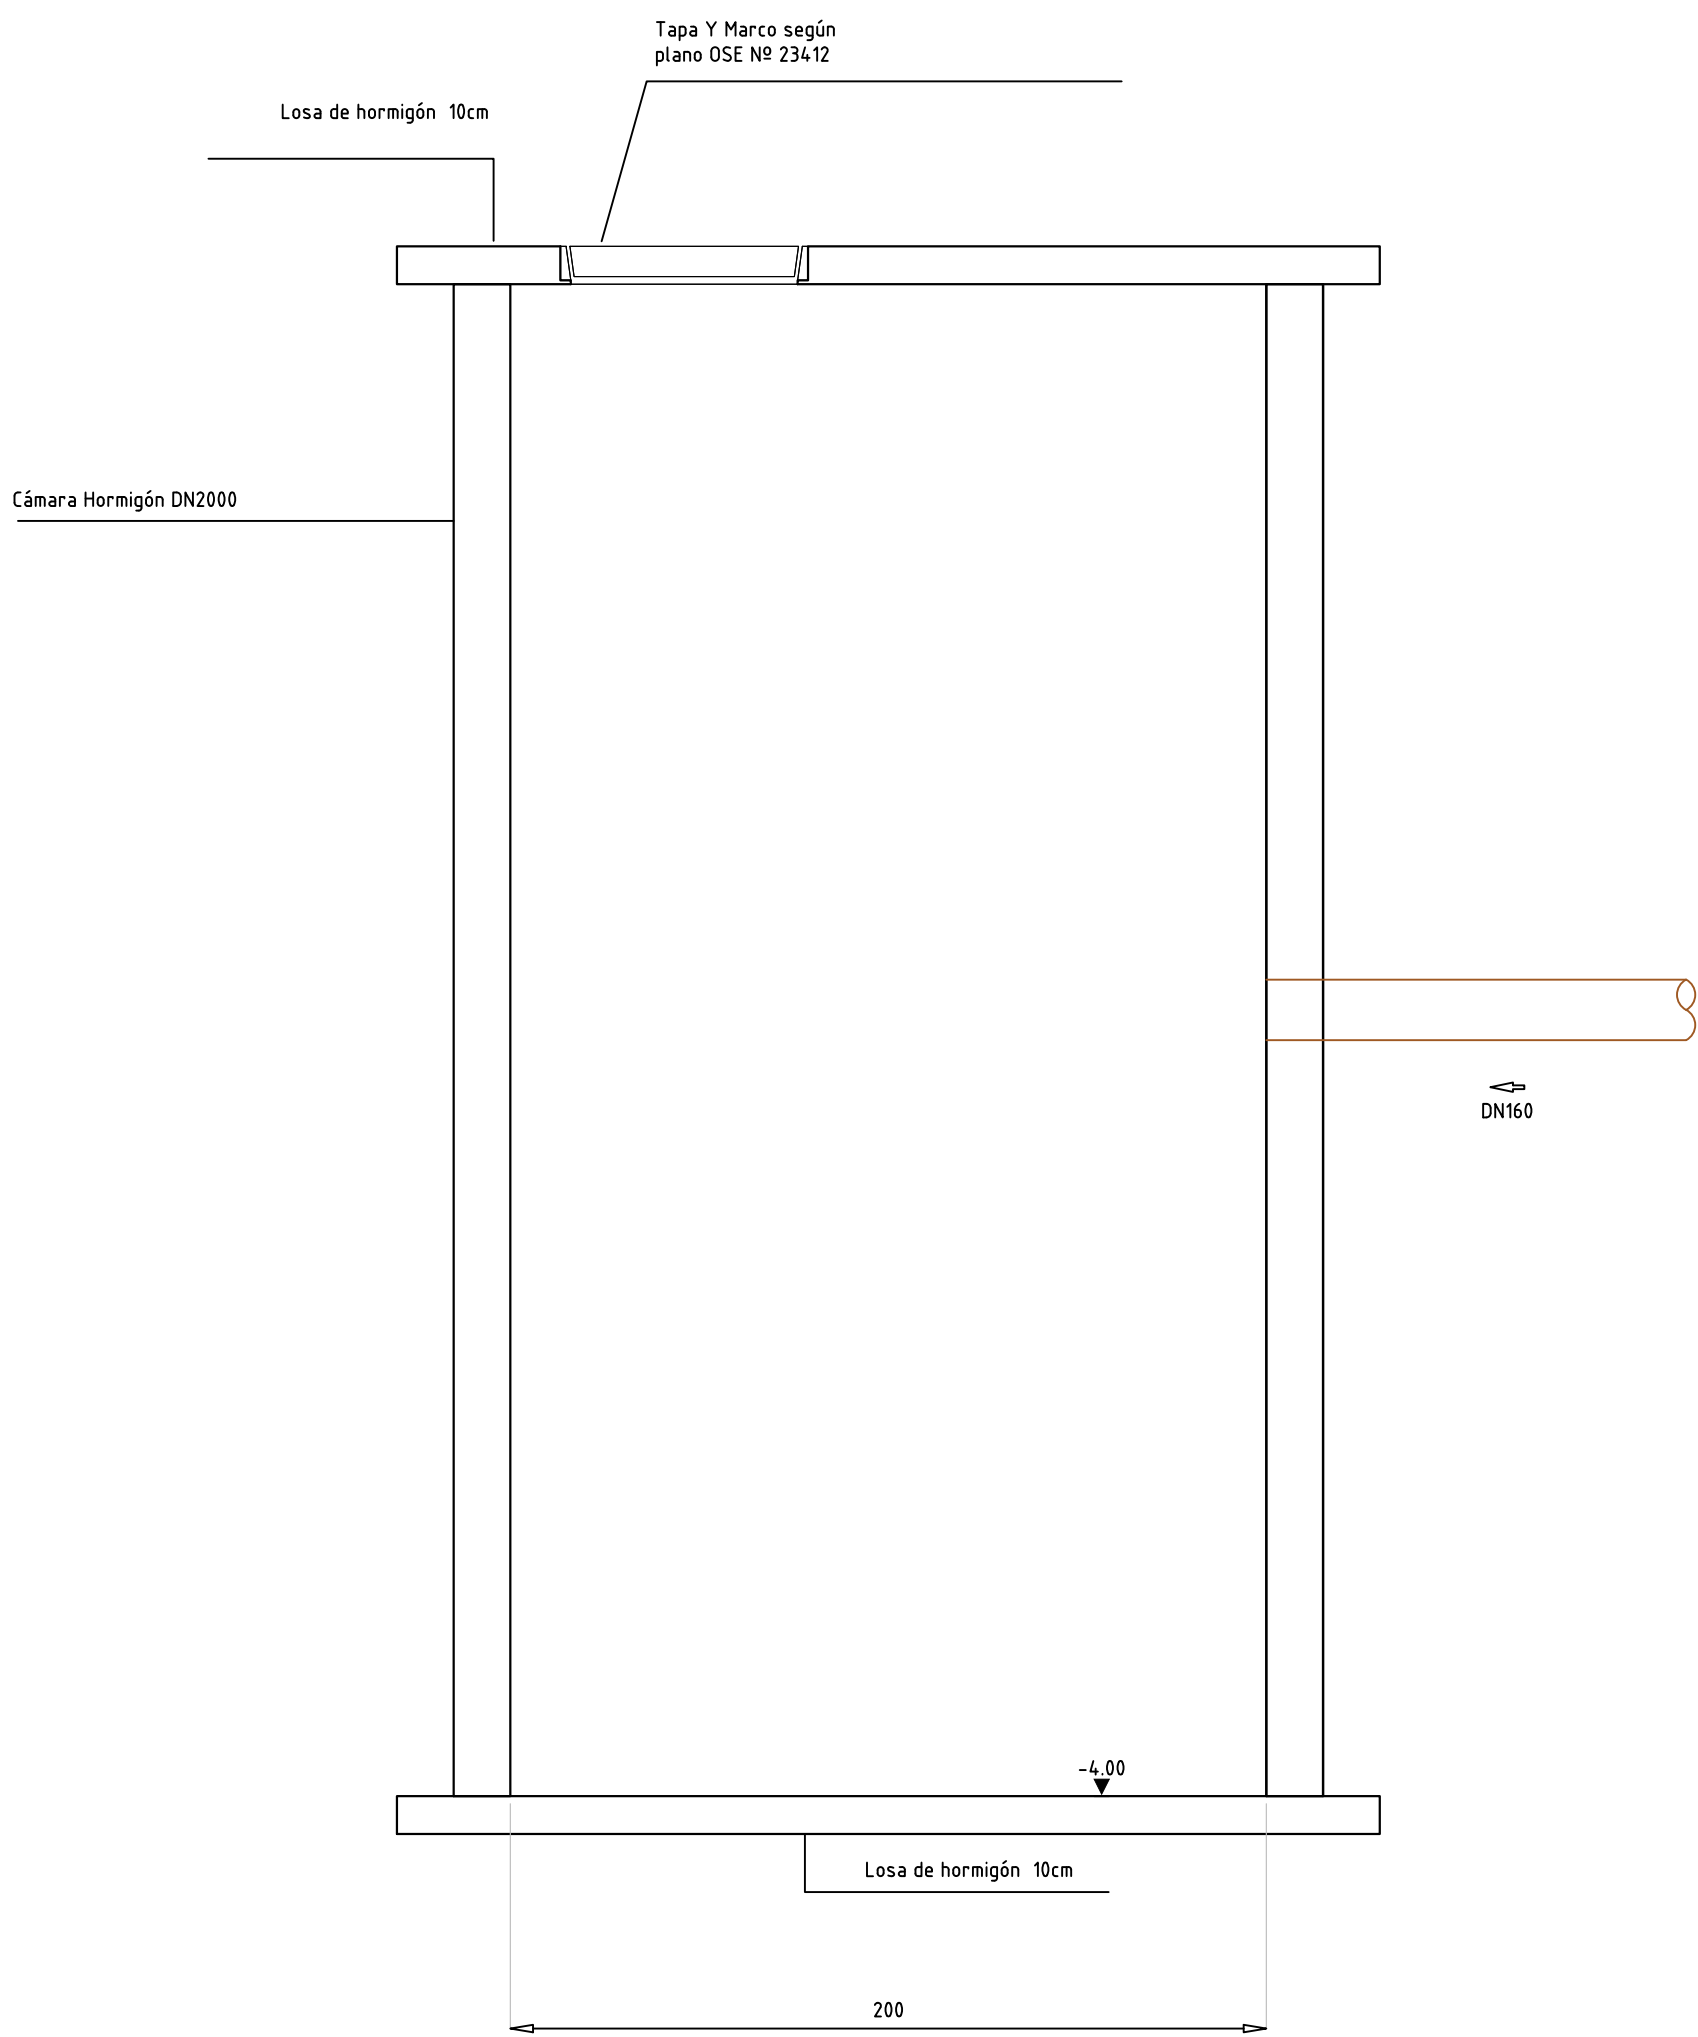

CUNETETA TIPO 01
ESCALA 1/20

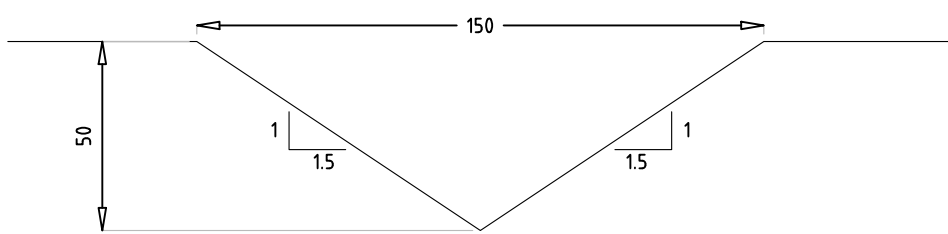

DETALLE COBERTURA FINAL
ESCALA 1/20

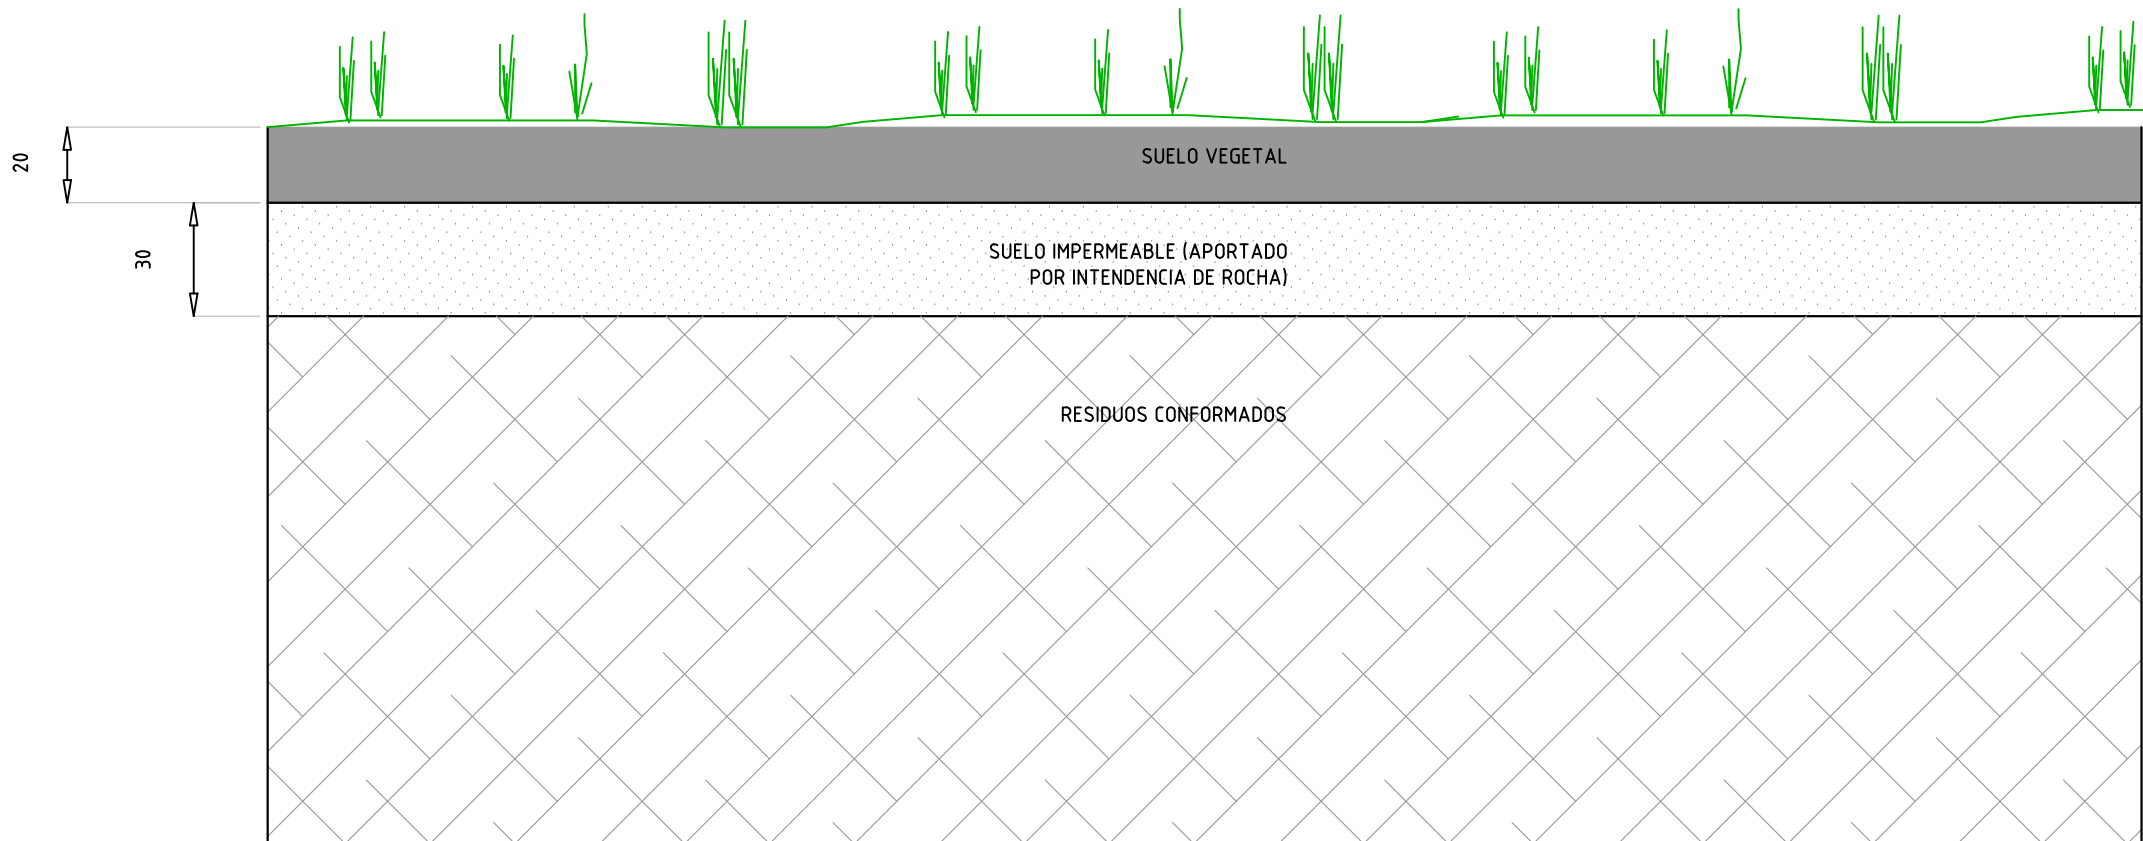

INTENDENCIA DEPARTAMENTAL de ROCHA

DIVISIÓN GESTIÓN AMBIENTAL

PROYECTO :

CIERRE VERTEDERO DE ROCHA

PLANO :

DETALLES

DIRECTOR de OBRAS :

RAMON LORENTE

FECHA :

JULIO 2021

ESCALA :

1:20

EQUIPO TÉCNICO :

Ing. Civil ANA LAURA PEREYRA

VERSIÓN :

01

DIBUJANTE :

--

LAMINA

02