


SECCIÓN TRANSVERSAL TIPO

Escala: 1/30

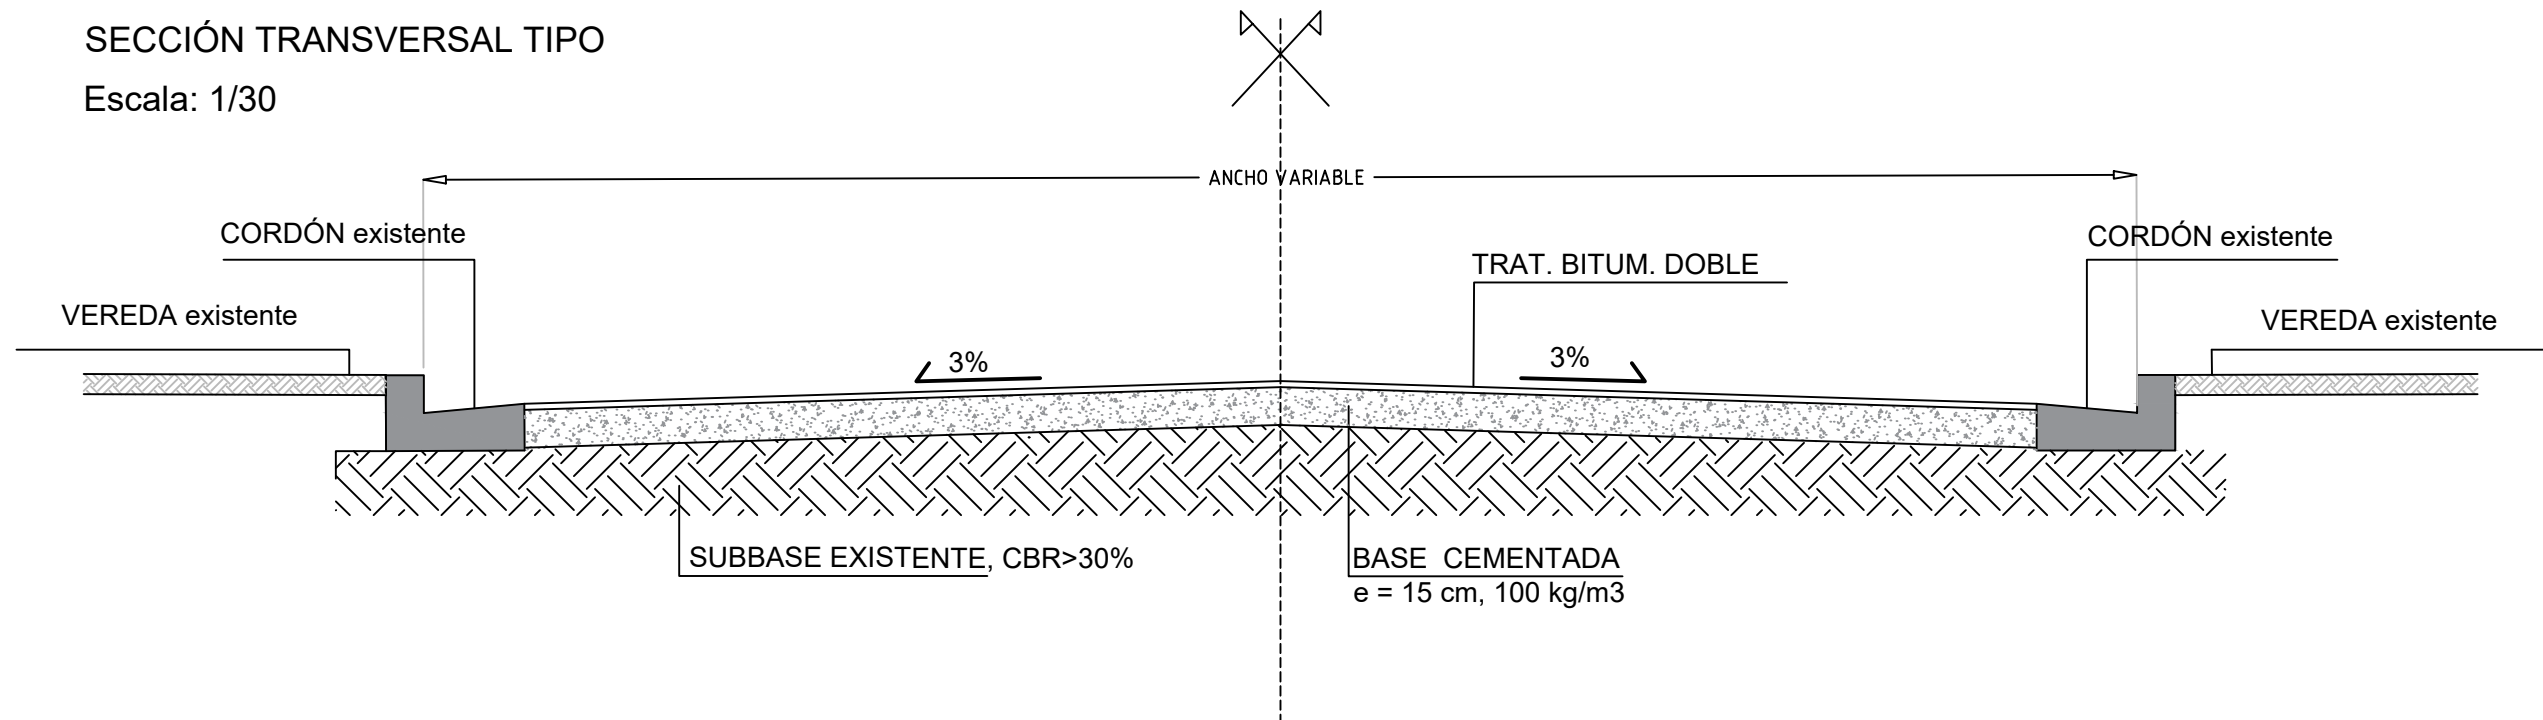

INTENDENCIA DEPARTAMENTAL de ROCHA

DIRECCIÓN GENERAL DE OBRAS

PROYECTO : PAVIMENTACIÓN EN CALLES DE LA CIUDAD DE LASCANO

PLANO : **DETALLES CONSTRUCTIVOS SECCIONES TRANSVERSALES TIPO**

DIRECTOR de OBRAS :
Ing. Civil LEANDRO PIÑEIRO

FECHA :
JUNIO 2021
ESCALA :
ESPECIFICADA

EQUIPO TÉCNICO :
Ing. Civil VICTORIA VAZ MARTINS
Ing. Civil ANA LAURA PEREYRA
Ing. Agrim. AGUSTIN DECUADRA

VERSIÓN :

DIBUJANTE :
CARLOS BARBOZA RODRIGUEZ

LAMINA

02