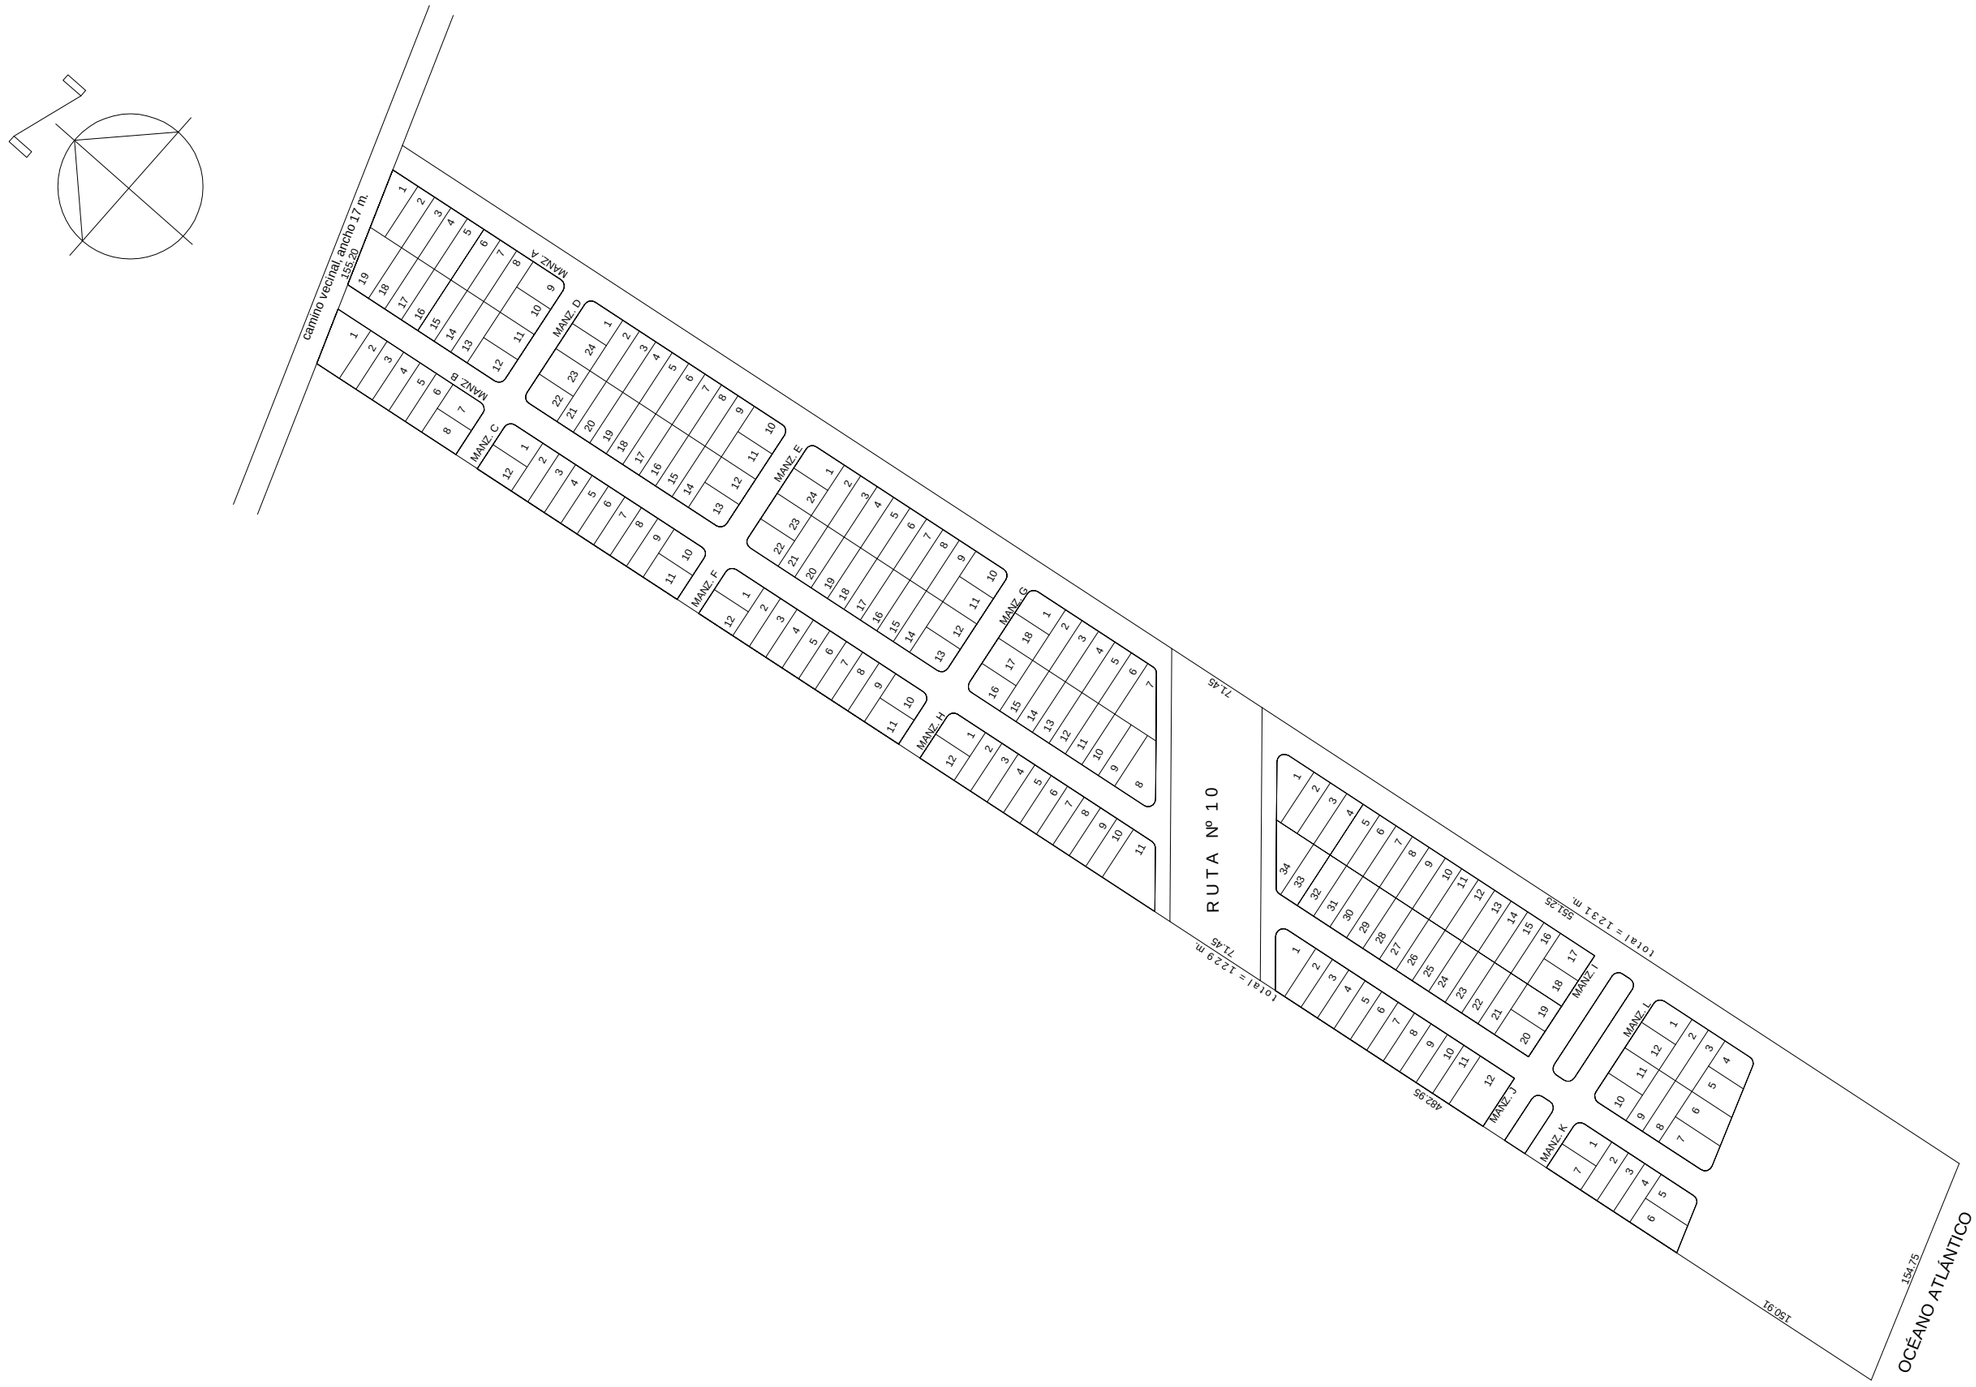

COMUNA DE ROCHA

FRACCIONAMIENTOS COSTEROS

SECTOR 1

LAS LAGUNAS

CROQUIS DE UBICACION

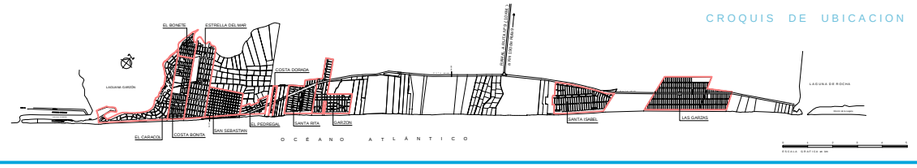

COSTA DORADA

FRACCIONAMIENTO

UBICACION

Sección Catastral: 7ª

Agrimensor: NELSON SORIA - ANTONIO ARBOLEYA

Registro del plano: 2871/63 - Aprob. Junta Deptal. año 61

Área total: 18 Hás. 6350 m²

Áreas:

Solares: 10 Hás. 3802 m²

Calles y espacios libres: 7 Hás. 1696 m²

Ruta nº 10: 1 Hás. 0851 m²

DEPARTAMENTO GENERAL DE ORDENAMIENTO TERRITORIAL Y PLANIFICACIÓN URBANA

COMUNA DE ROCHA