
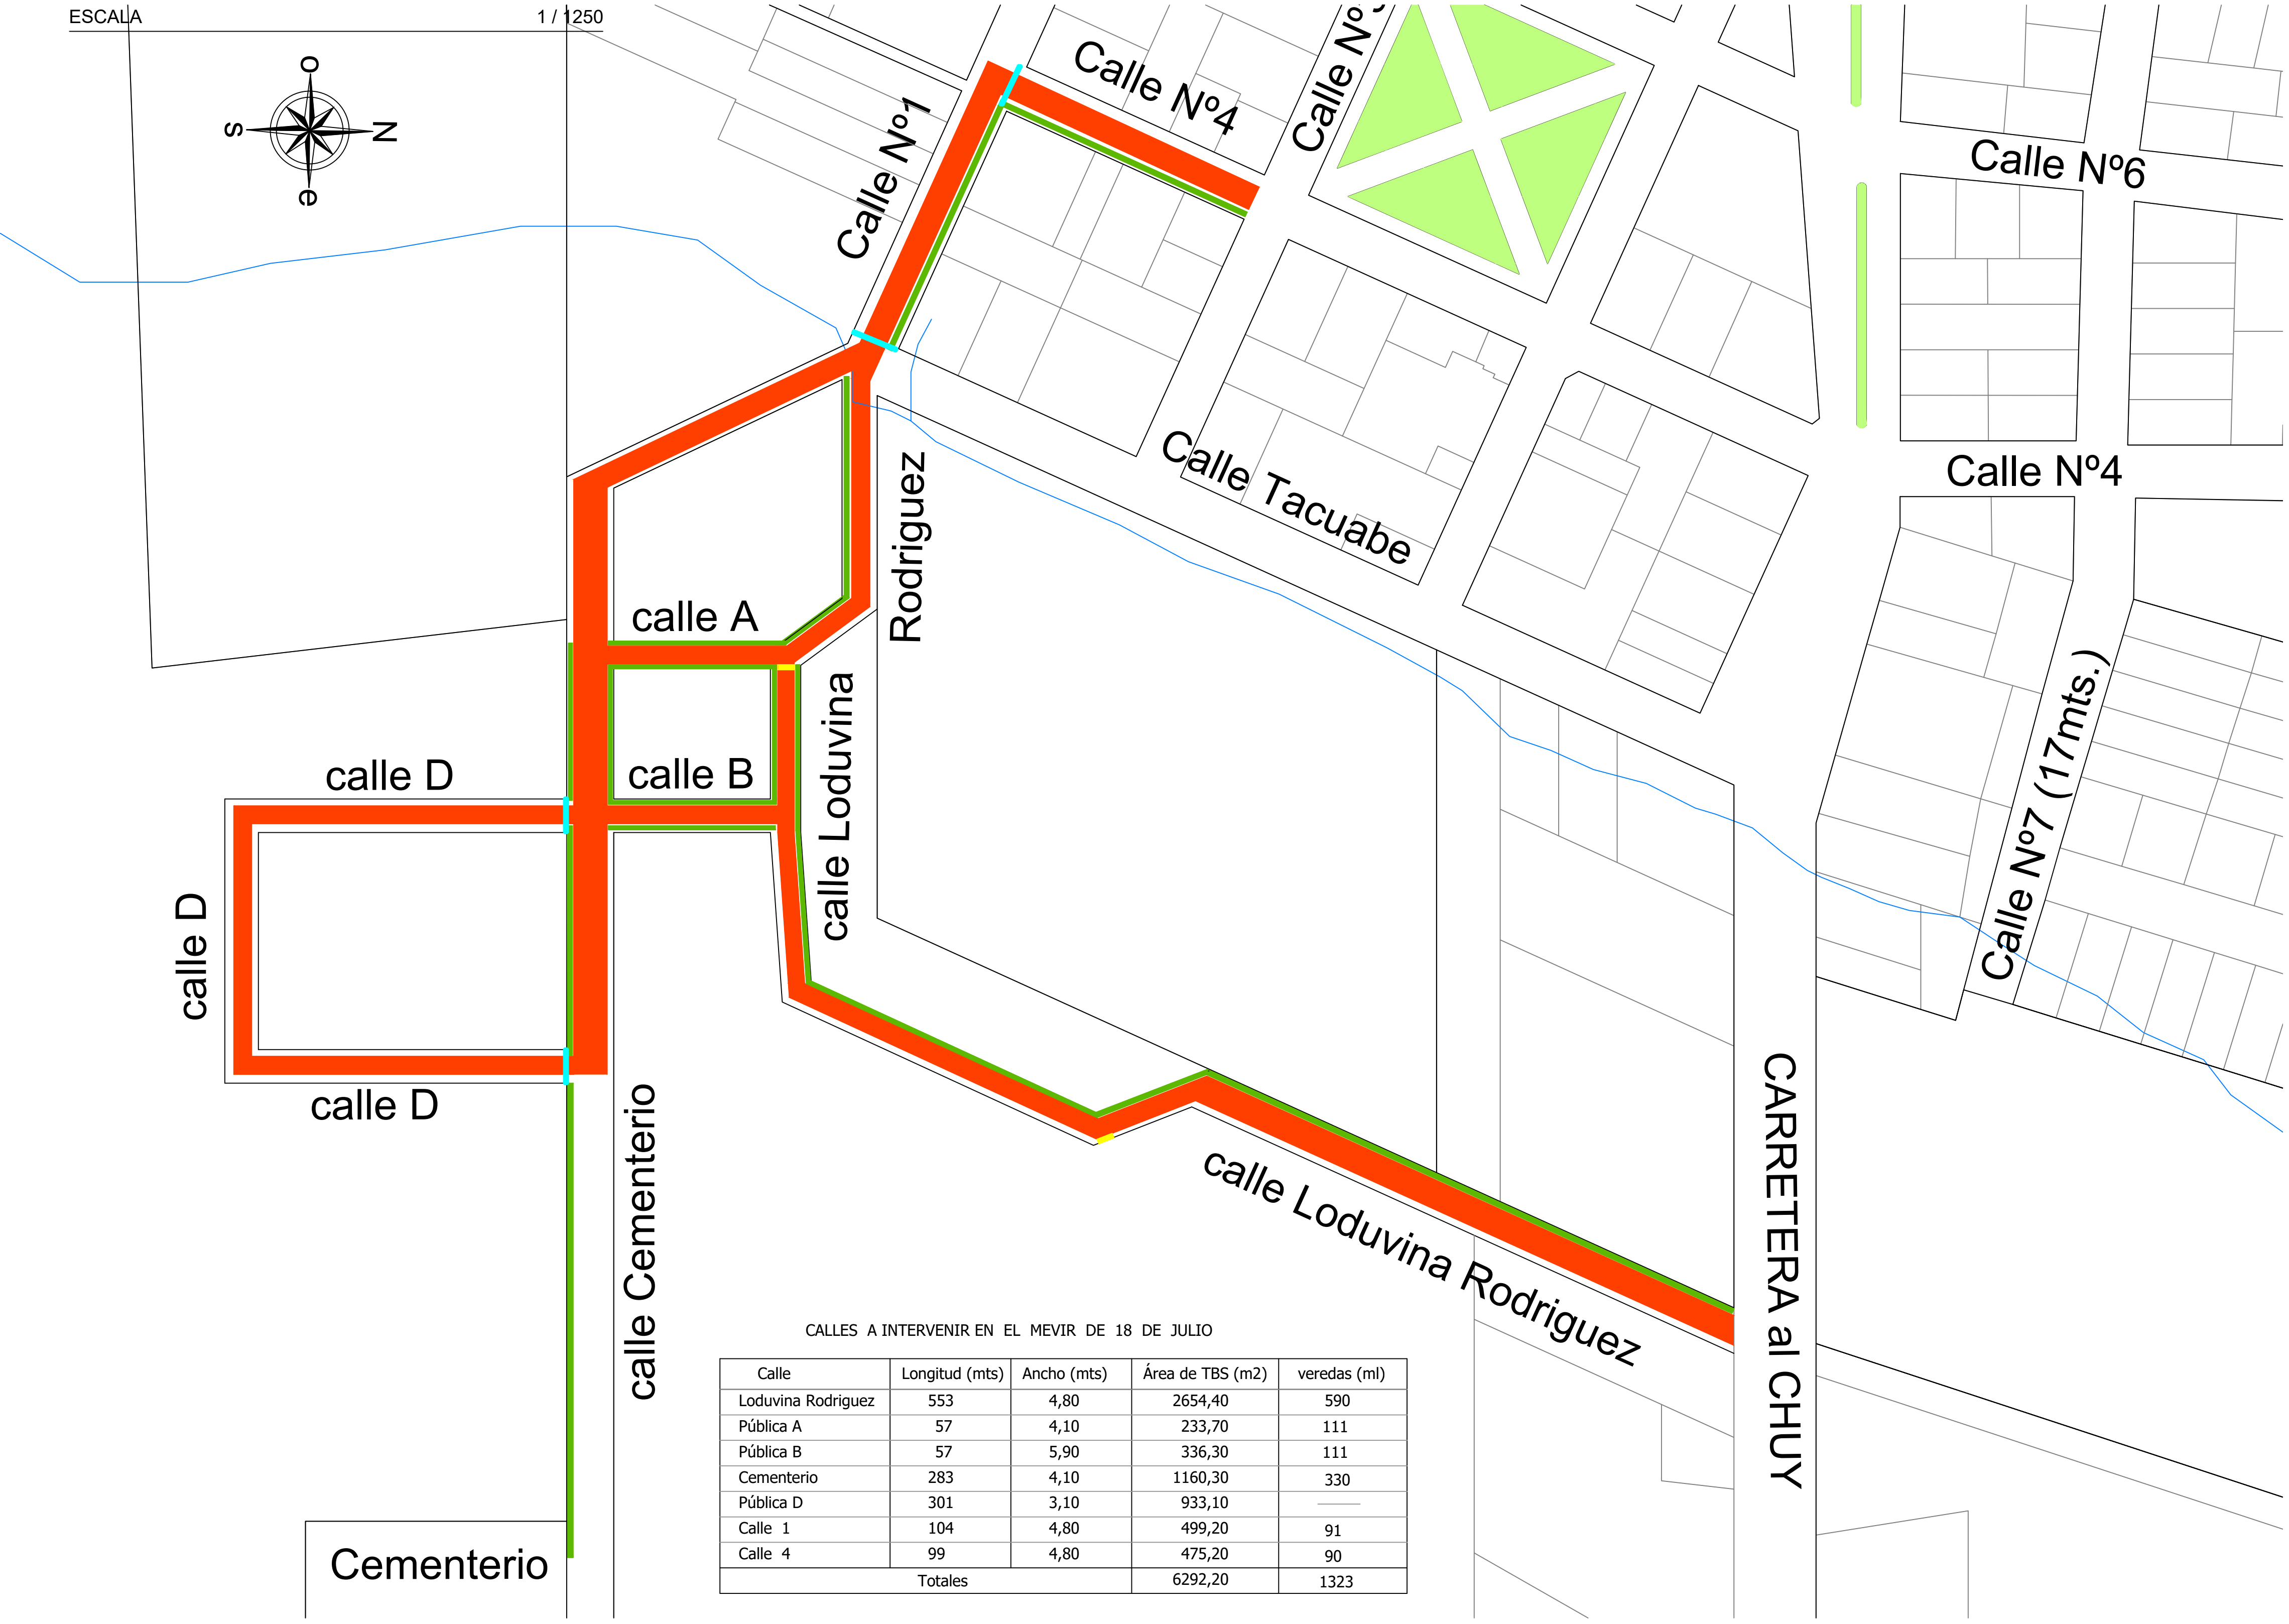


PLANTA PROYECTO


ESCALA 1 / 1250

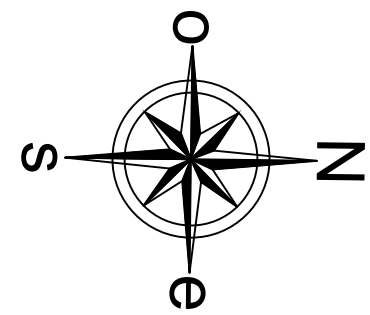


CALLES A INTERVENIR EN EL MEVIR DE 18 DE JULIO

| Calle              | Longitud (mts) | Ancho (mts) | Área de TBS (m2) | veredas (ml) |
|--------------------|----------------|-------------|------------------|--------------|
| Loduvina Rodriguez | 553            | 4,80        | 2654,40          | 590          |
| Pública A          | 57             | 4,10        | 233,70           | 111          |
| Pública B          | 57             | 5,90        | 336,30           | 111          |
| Cementerio         | 283            | 4,10        | 1160,30          | 330          |
| Pública D          | 301            | 3,10        | 933,10           |              |
| Calle 1            | 104            | 4,80        | 499,20           | 91           |
| Calle 4            | 99             | 4,80        | 475,20           | 90           |
| Totales            |                |             | 6292,20          | 1323         |


NOTA : Se ejecutarán 918 mts de vereda de 1,20 mt de ancho y 8 cm de espesor.

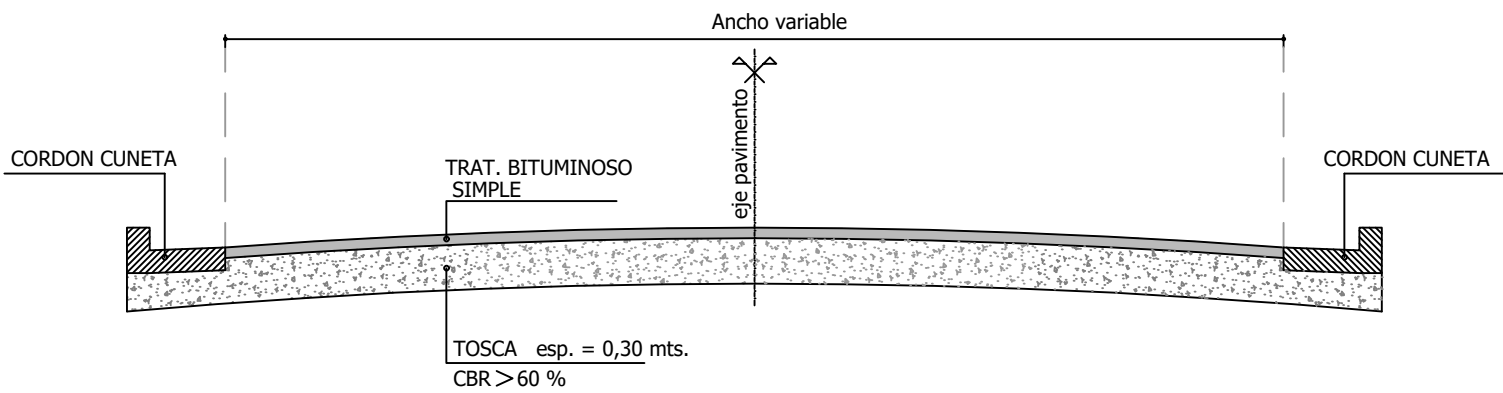

detalle PERFIL TIPO CALLE  
ESCALA 1 / 50

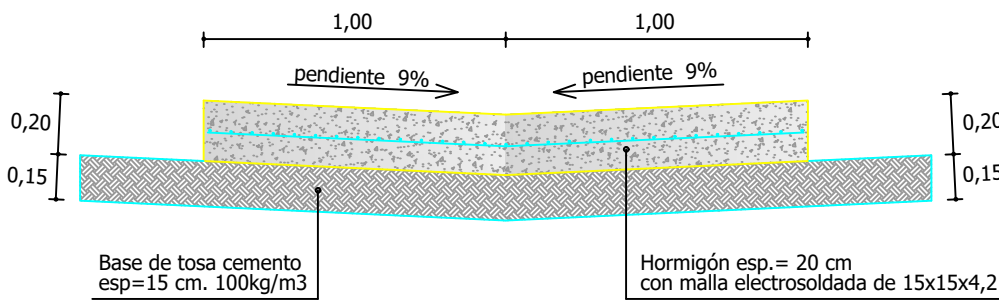

detalle BADEN de HORMIGÓN  
ESCALA 1 / 25

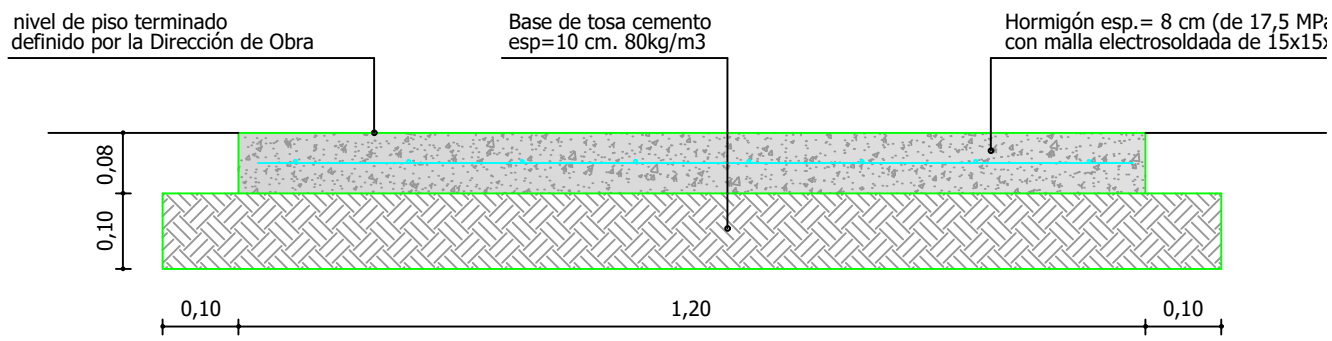

detalle de VEREDA  
ESCALA 1 / 10

NOTAS:

REFERENCIAS

- TRATAMIENTO BITUMINOSO SIMPLE.
- VEREDAS HORMIGÓN (ancho 1,20 mts)
- BADÉN
- ALCANTARILLA EXISTENTE



INTENDENCIA DEPARTAMENTAL de ROCHA  
DIRECCIÓN GENERAL DE OBRAS

PROYECTO : PAVIMENTACIÓN CALLES  
MEVIR 18 de JULIO

PLANO : PLANTA y DETALLES

DIRECTOR de OBRAS : Ing. Civil LEANDRO PIÑEIRO

EQUIPO TÉCNICO : Ing. Civil JAVIER ALSINA  
Ing. Agrím. AGUSTIN DECUADRA  
OSMÁN HERRERA  
PABLO PERTUSSO

DIBUJANTE : CARLOS BARBOZA RODRIGUEZ

FECHA : 01/02/2021

ESCALAS : 1/10 1/25  
1/50 1/1250

VERSIÓN : 12/03/2021

LAMINA  
02