




PLANTA GENERAL - RELEVAMIENTO MEVIR
ESCALA 1:500

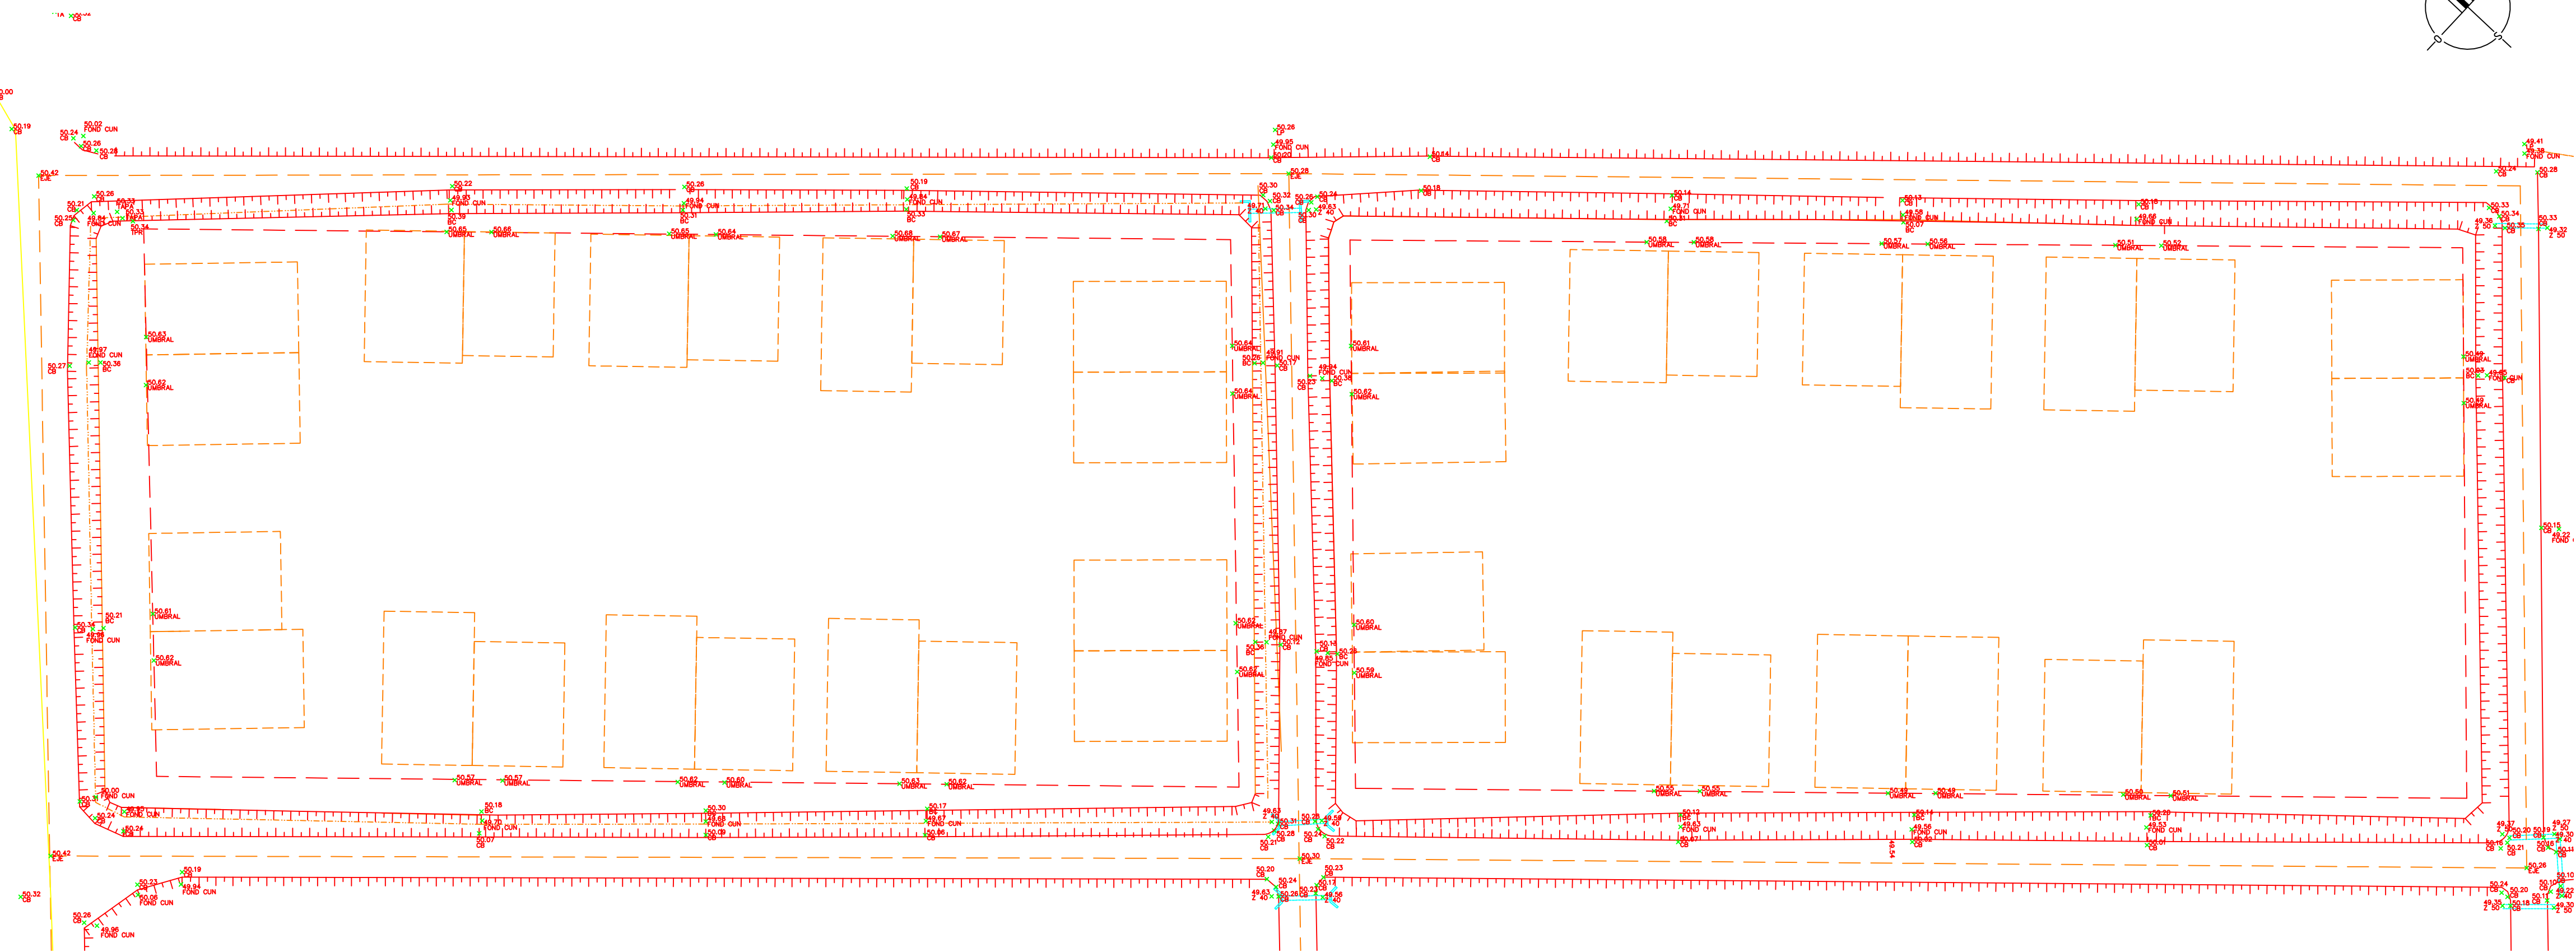

PLANTA GENERAL - CUENCAS DE APORTE
ESCALA 1:500

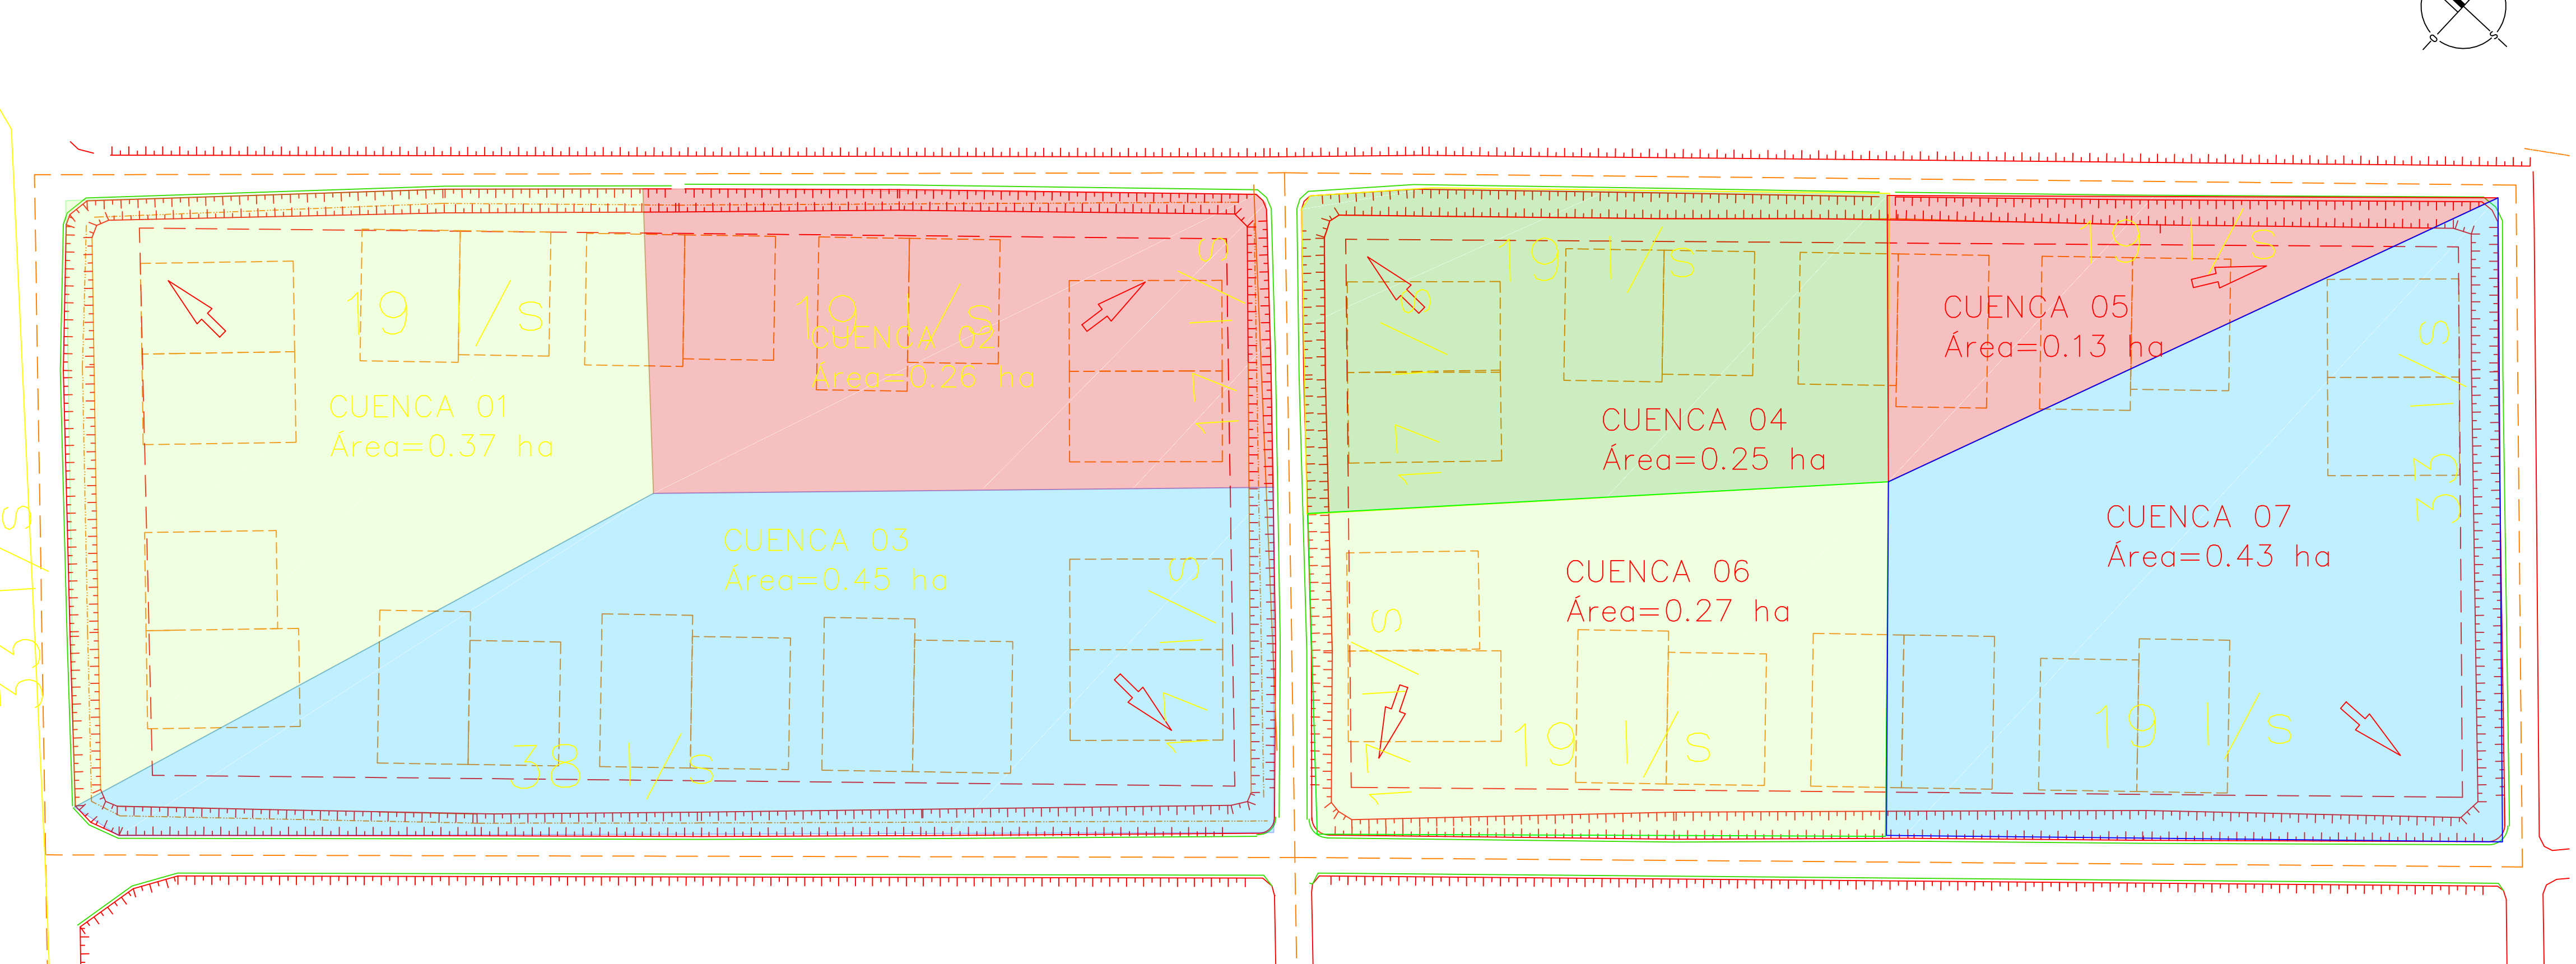

UBICACIÓN GENERAL - MEVIR SAN LUIS AL MEDIO
ESCALA 1:500

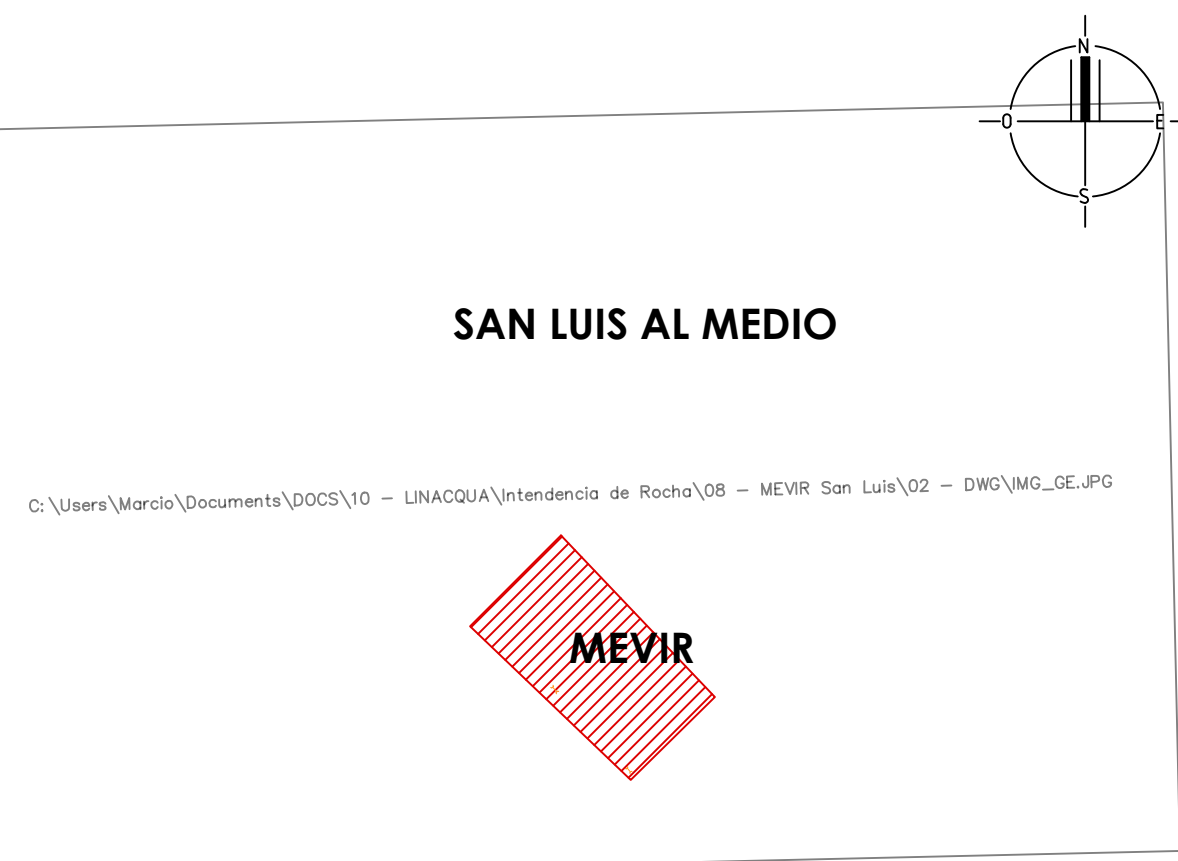

INTENDENCIA DEPARTAMENTAL de ROCHA
DIRECCIÓN GENERAL DE OBRAS

PROYECTO :
**PAVIMENTACIÓN CALLES
MEVIR SAN LUIS**

PLANO :
**ADECUACIÓN DE DRENAJE PLUVIAL
CUENCAS DE APORTES**

DIRECTOR de OBRAS :	FECHA :
Ing. Civil LEANDRO PIÑEIRO	01/02/2021
	ESCALA :
	INDICADAS

EQUIPO TÉCNICO :	VERSIÓN :
Ing. Civil ANA LAURA PEREYRA Ing. Civil JAVIER ALSINA Ing. Agrím. AGUSTIN DECUADRA OSMÁN HERRERA PABLO PERTUSSO	13/05/2021
DIBUJANTE :	LAMINA
CARLOS BARBOZA RODRIGUEZ	07