


PLANTA GENERAL - PROYECTO PLUVIALES
ESCALA 1:500

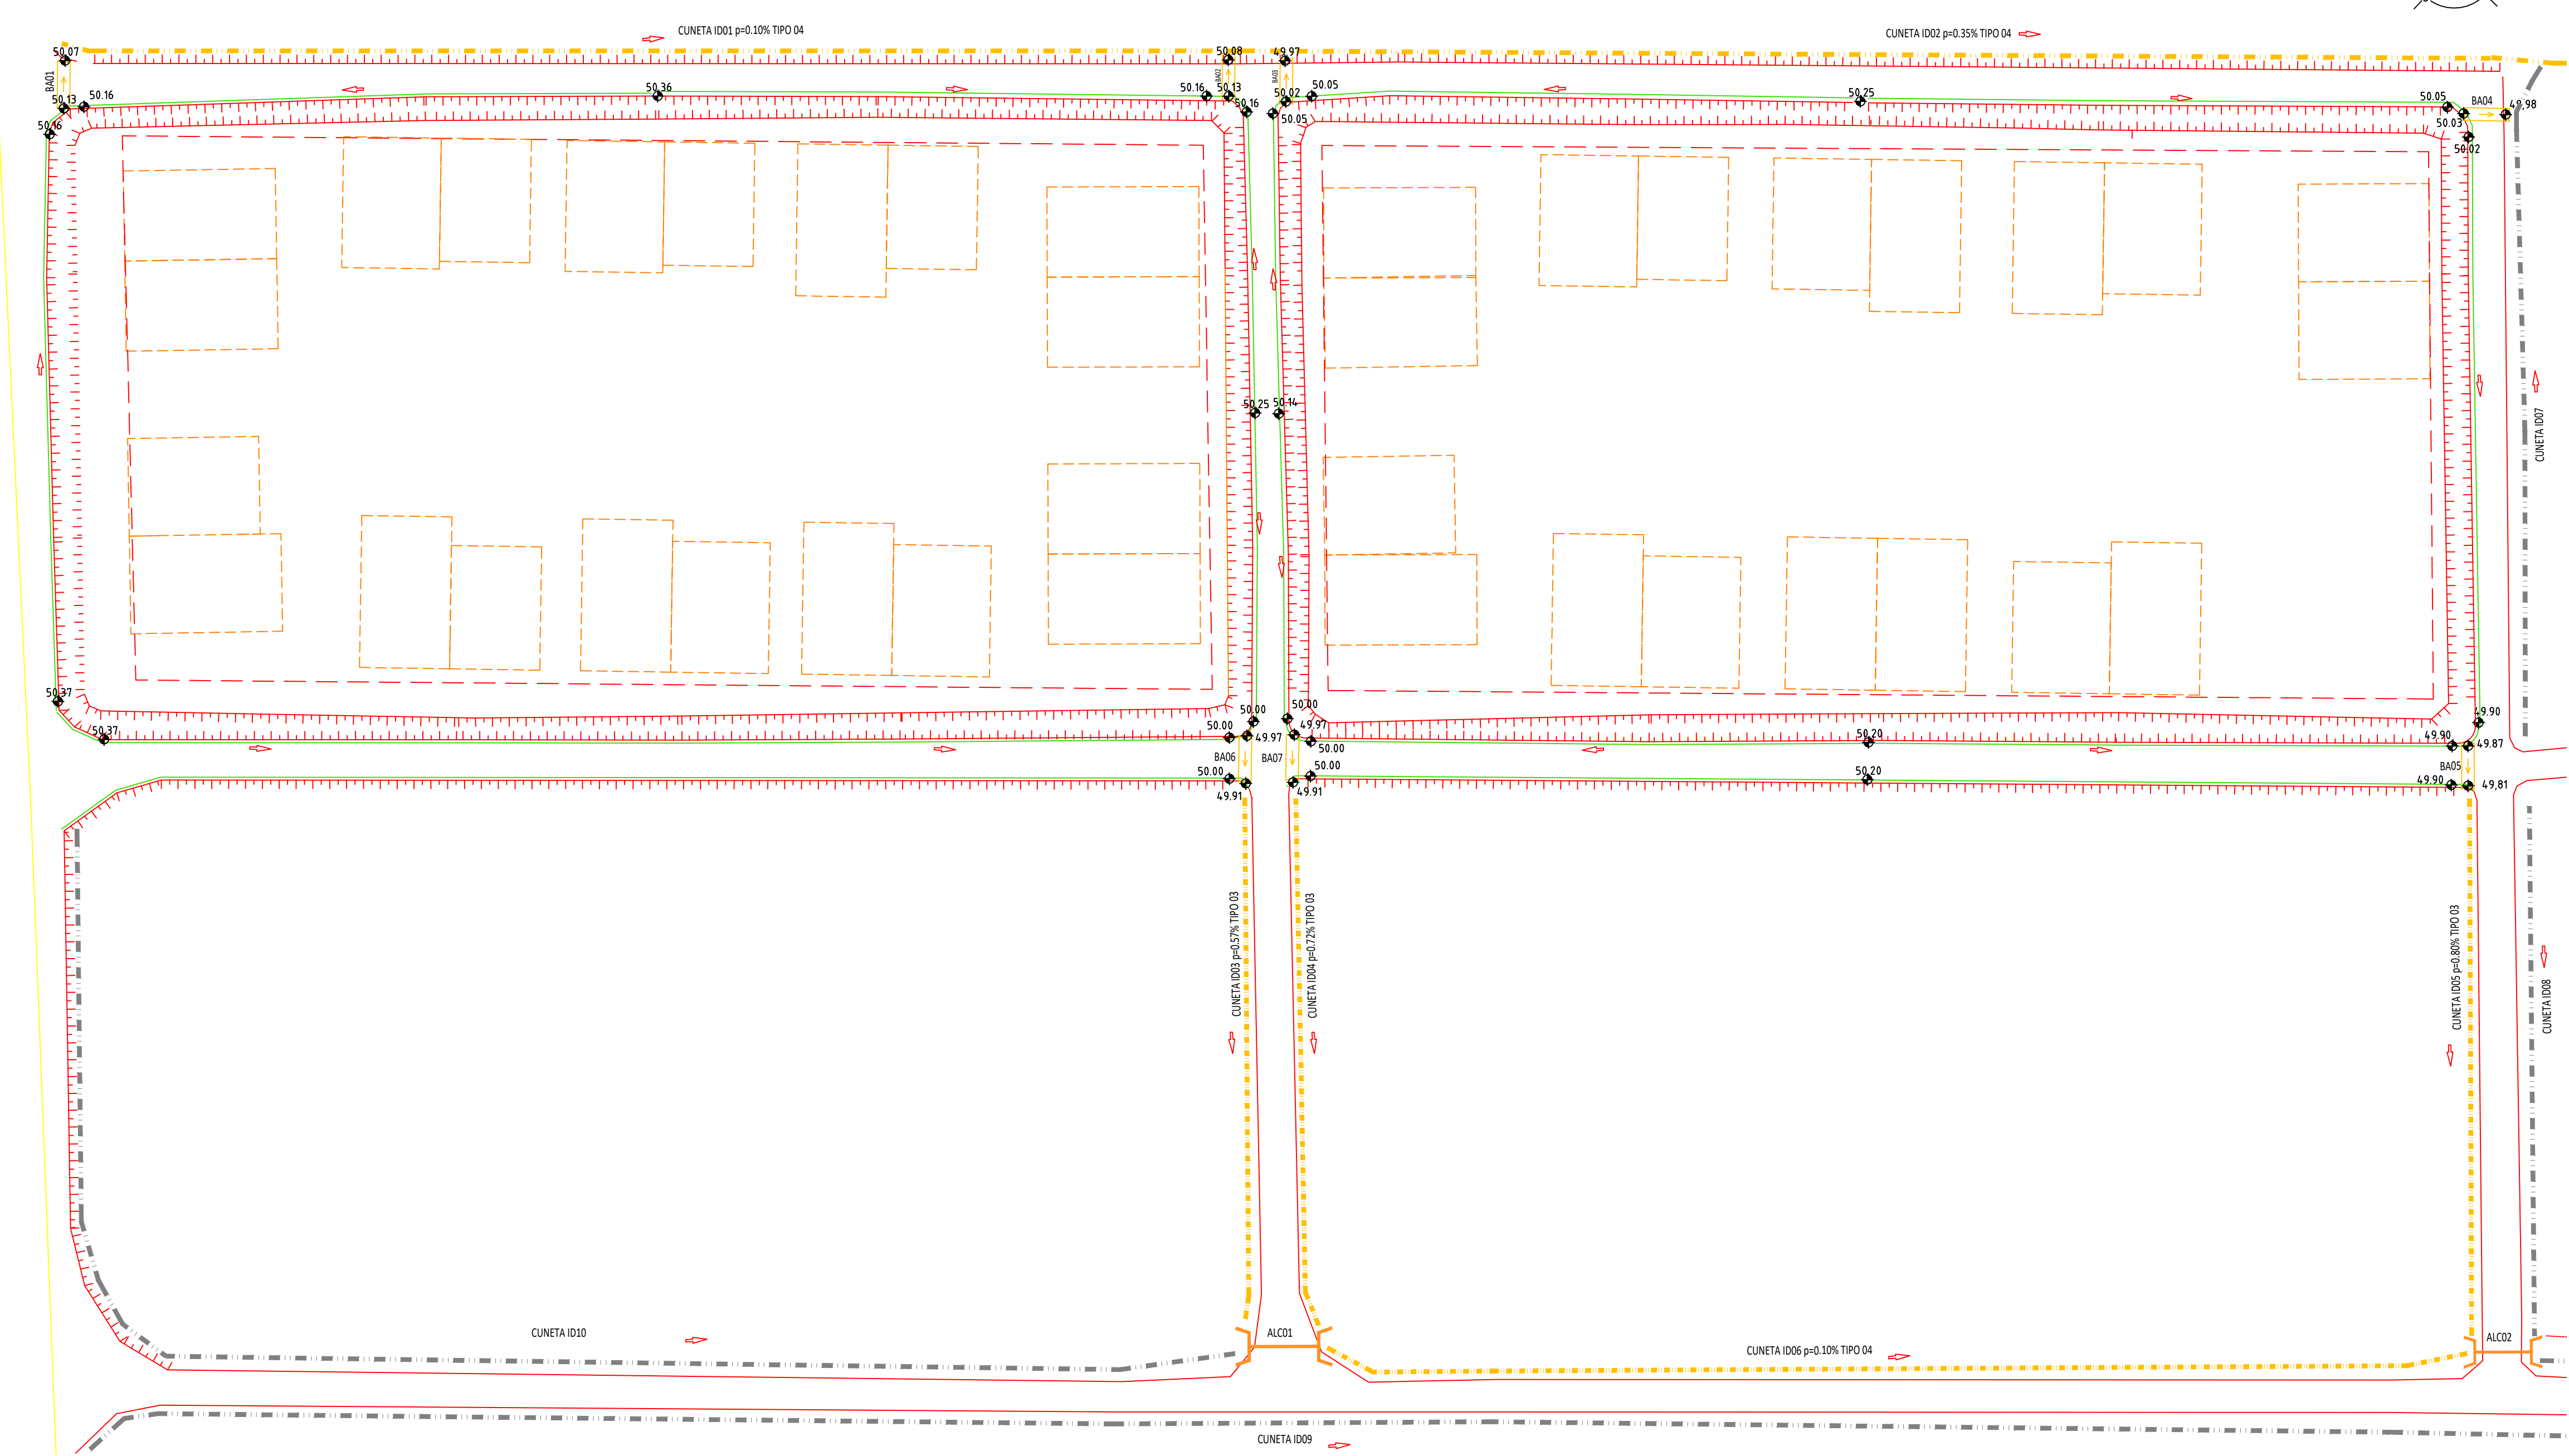

- NOTAS**
1. TODOS LOS CORDONES CUNETA PROYECTADOS TIENEN ANCHO DE BASE RECIBIDO INUNDACIÓN EN LA CALLE DE 2.20m, ANCHO DE CORDÓN DE 0.5m Y ALTURA DE CORDÓN 0.15m.
 2. SE PROYECTA LA CONSTRUCCIÓN DE 1140m DE CORDÓN CUNETA CON LAS CARACTERÍSTICAS ANTES INDICADAS
 3. LAS CUNETAS EXISTENTES PODRÁN REPERFILARSE PARA MEJORAR LAS CONDICIONES DE ESCURRIMIENTO.
 4. SE PROYECTA LA CONSTRUCCIÓN DE 7 BADENES CON LAS DIMENSIONES INDICADAS EN LA TABLA
 6. LAS ALCANTARILLAS EXISTENTES DONDE ACTUALMENTE SE PROYECTA LA CONSTRUCCIÓN DE BADÉNES DEBERÁN SER REMOVIDAS
 7. LAS ALCANTARILLAS EXISTENTES ALC01 Y ALC02 FORMAN PARTE DEL SISTEMA DE DRENAJE Y DEBERÁ ASEGURARSE SE ENCUENTREN EN BUEN ESTADO PARA FUNCIONAR CORRECTAMENTE.
 8. SE DEBERÁN REPERFILAR 625m DE CUNETA CON LAS PENDIENTES Y SECCIONES INDICADAS EN EL PLANO
 9. LAS COTAS ALTIMÉTRICAS ESTÁN REFERIDAS AL RELEVAMIENTO

DATOS DE BADÉNES

BA01	L=6.00m - p=1% - Ancho=3.0m
BA02	L=4.20m - p=1% - Ancho=2.0m
BA03	L=4.50m - p=1% - Ancho=2.0m
BA04	L=4.75m - p=1% - Ancho=2.0m
BA05	L=6.00m - p=1% - Ancho=3.0m
BA06	L=6.0m - p=1% - Ancho=3.0m
BA07	L=6.0m - p=1% - Ancho=2.0m

REFERENCIAS

- BADÉN DE HORMIGÓN A CONSTRUIR
- CUNETA EXISTENTE A REPERFILAR
- CUNETA EXISTENTE SIN INTERVENCIÓN
- SENTIDO DE ESCURRIMIENTO PLUVIAL
- COTA CORDON CUNETA (abajo)
- CORDÓN CUNETA
- BORDE DE PAVIMENTO
- ALCANTARILLA EXISTENTE A READECUAR



INTENDENCIA DEPARTAMENTAL de ROCHA
DIRECCIÓN GENERAL DE OBRAS

PROYECTO :
**PAVIMENTACIÓN CALLES
MEVIR SAN LUIS**

PLANO :
**ADECUACIÓN DE DRENAJE PLUVIAL
PROYECTO DE DRENAJE**

DIRECTOR de OBRAS : Ing. Civil LEANDRO PIÑEIRO	FECHA : 01/02/2021
	ESCALA : INDICADAS
EQUIPO TÉCNICO : Ing. Civil ANA LAURA PEREYRA Ing. Civil JAVIER ALSINA Ing. Agrim. AGUSTIN DECUADRA OSMÁN HERRERA PABLO PERTUSSO	VERSIÓN : 13/05/2021
	LAMINA 08
DIBUJANTE : CARLOS BARBOZA RODRIGUEZ	