




MODULO COMPACTO (ventas varias)

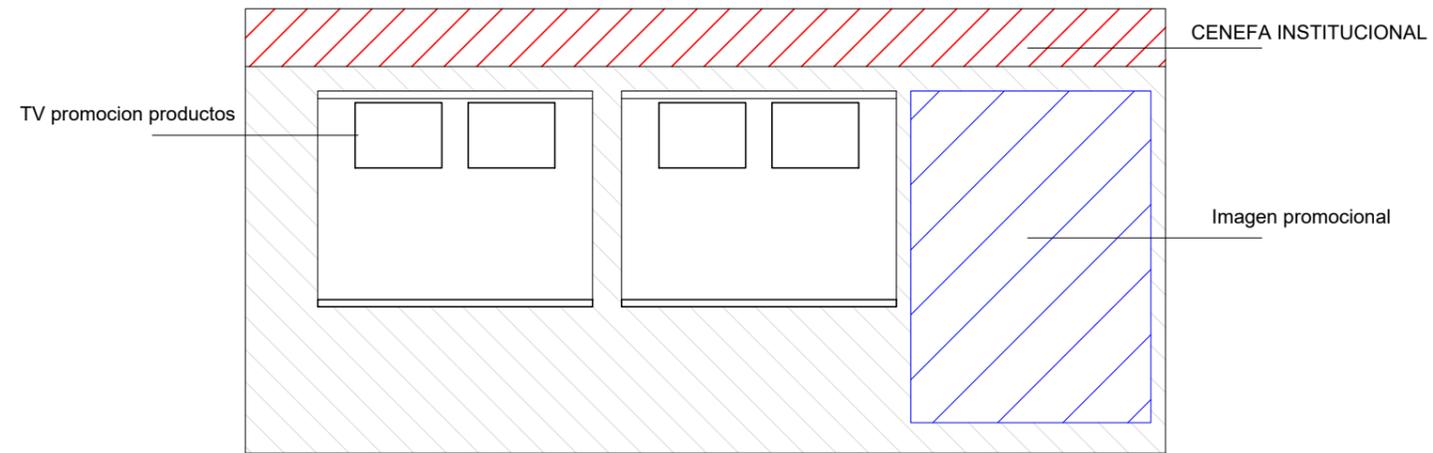

VISTA FRONTAL

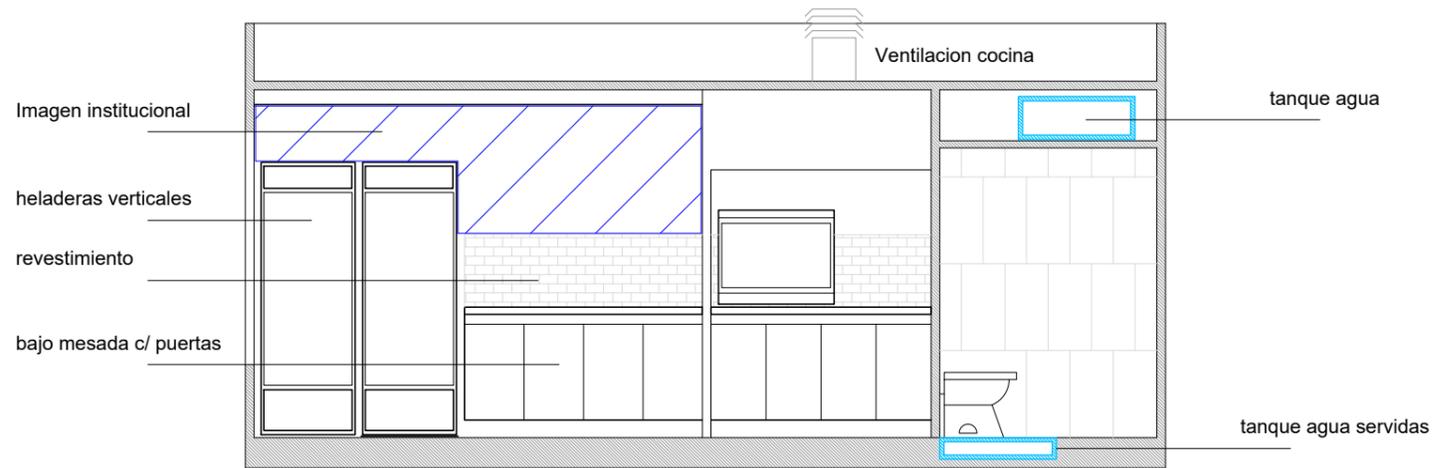

CORTE LOGITUDINAL

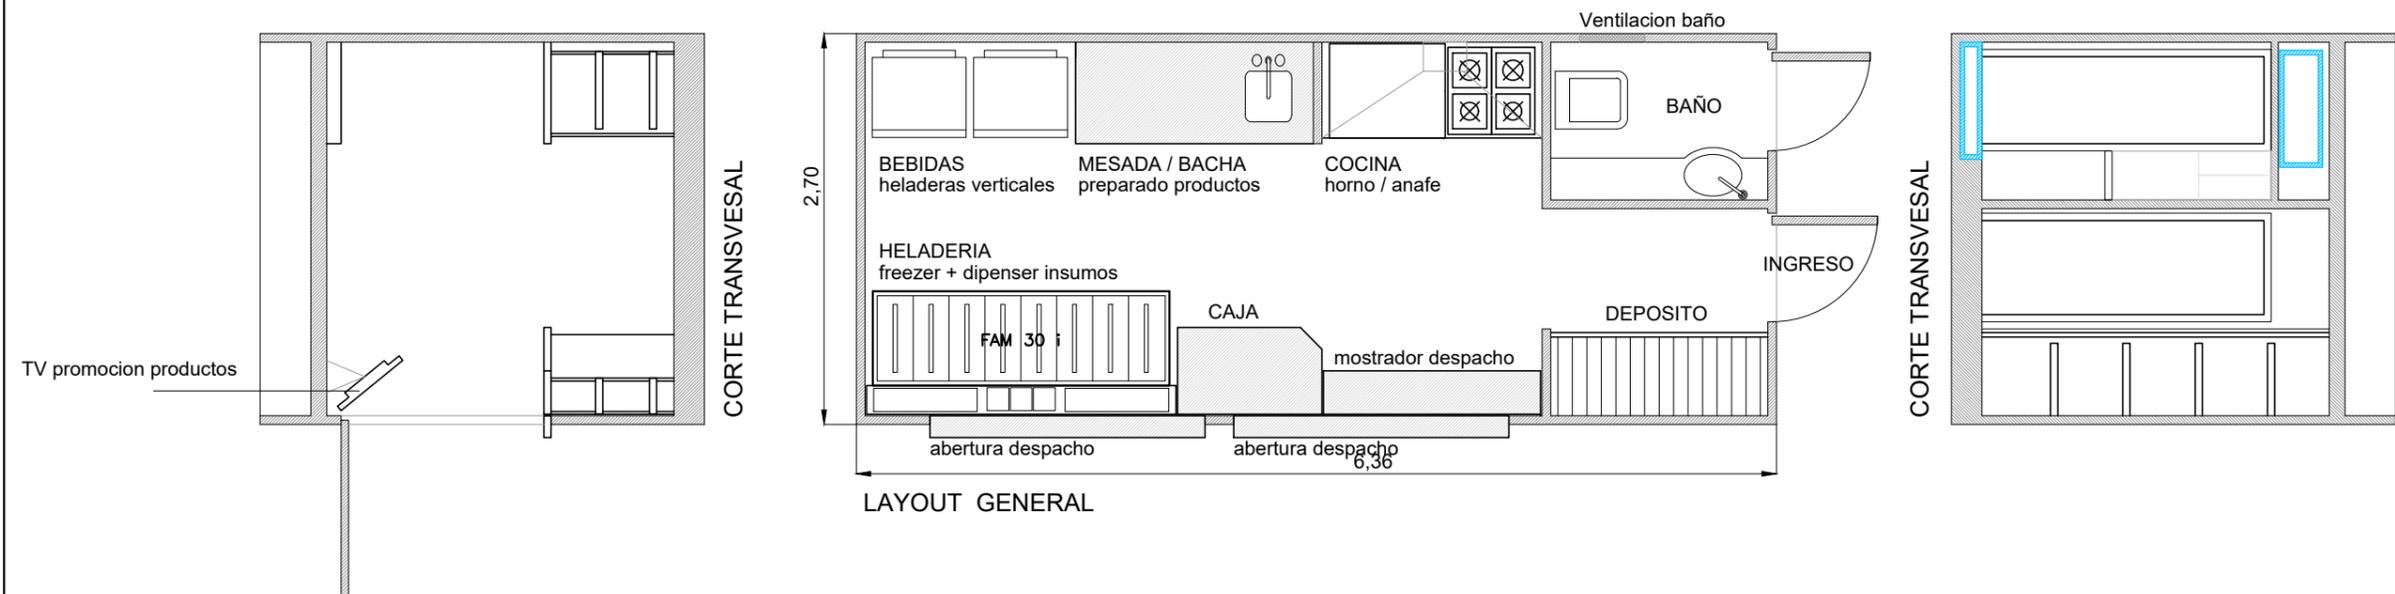

LAYOUT GENERAL

LAYOUR ESQUEMA FUNCIONAL - Helados - bebidas - cocina - baño - deposito