
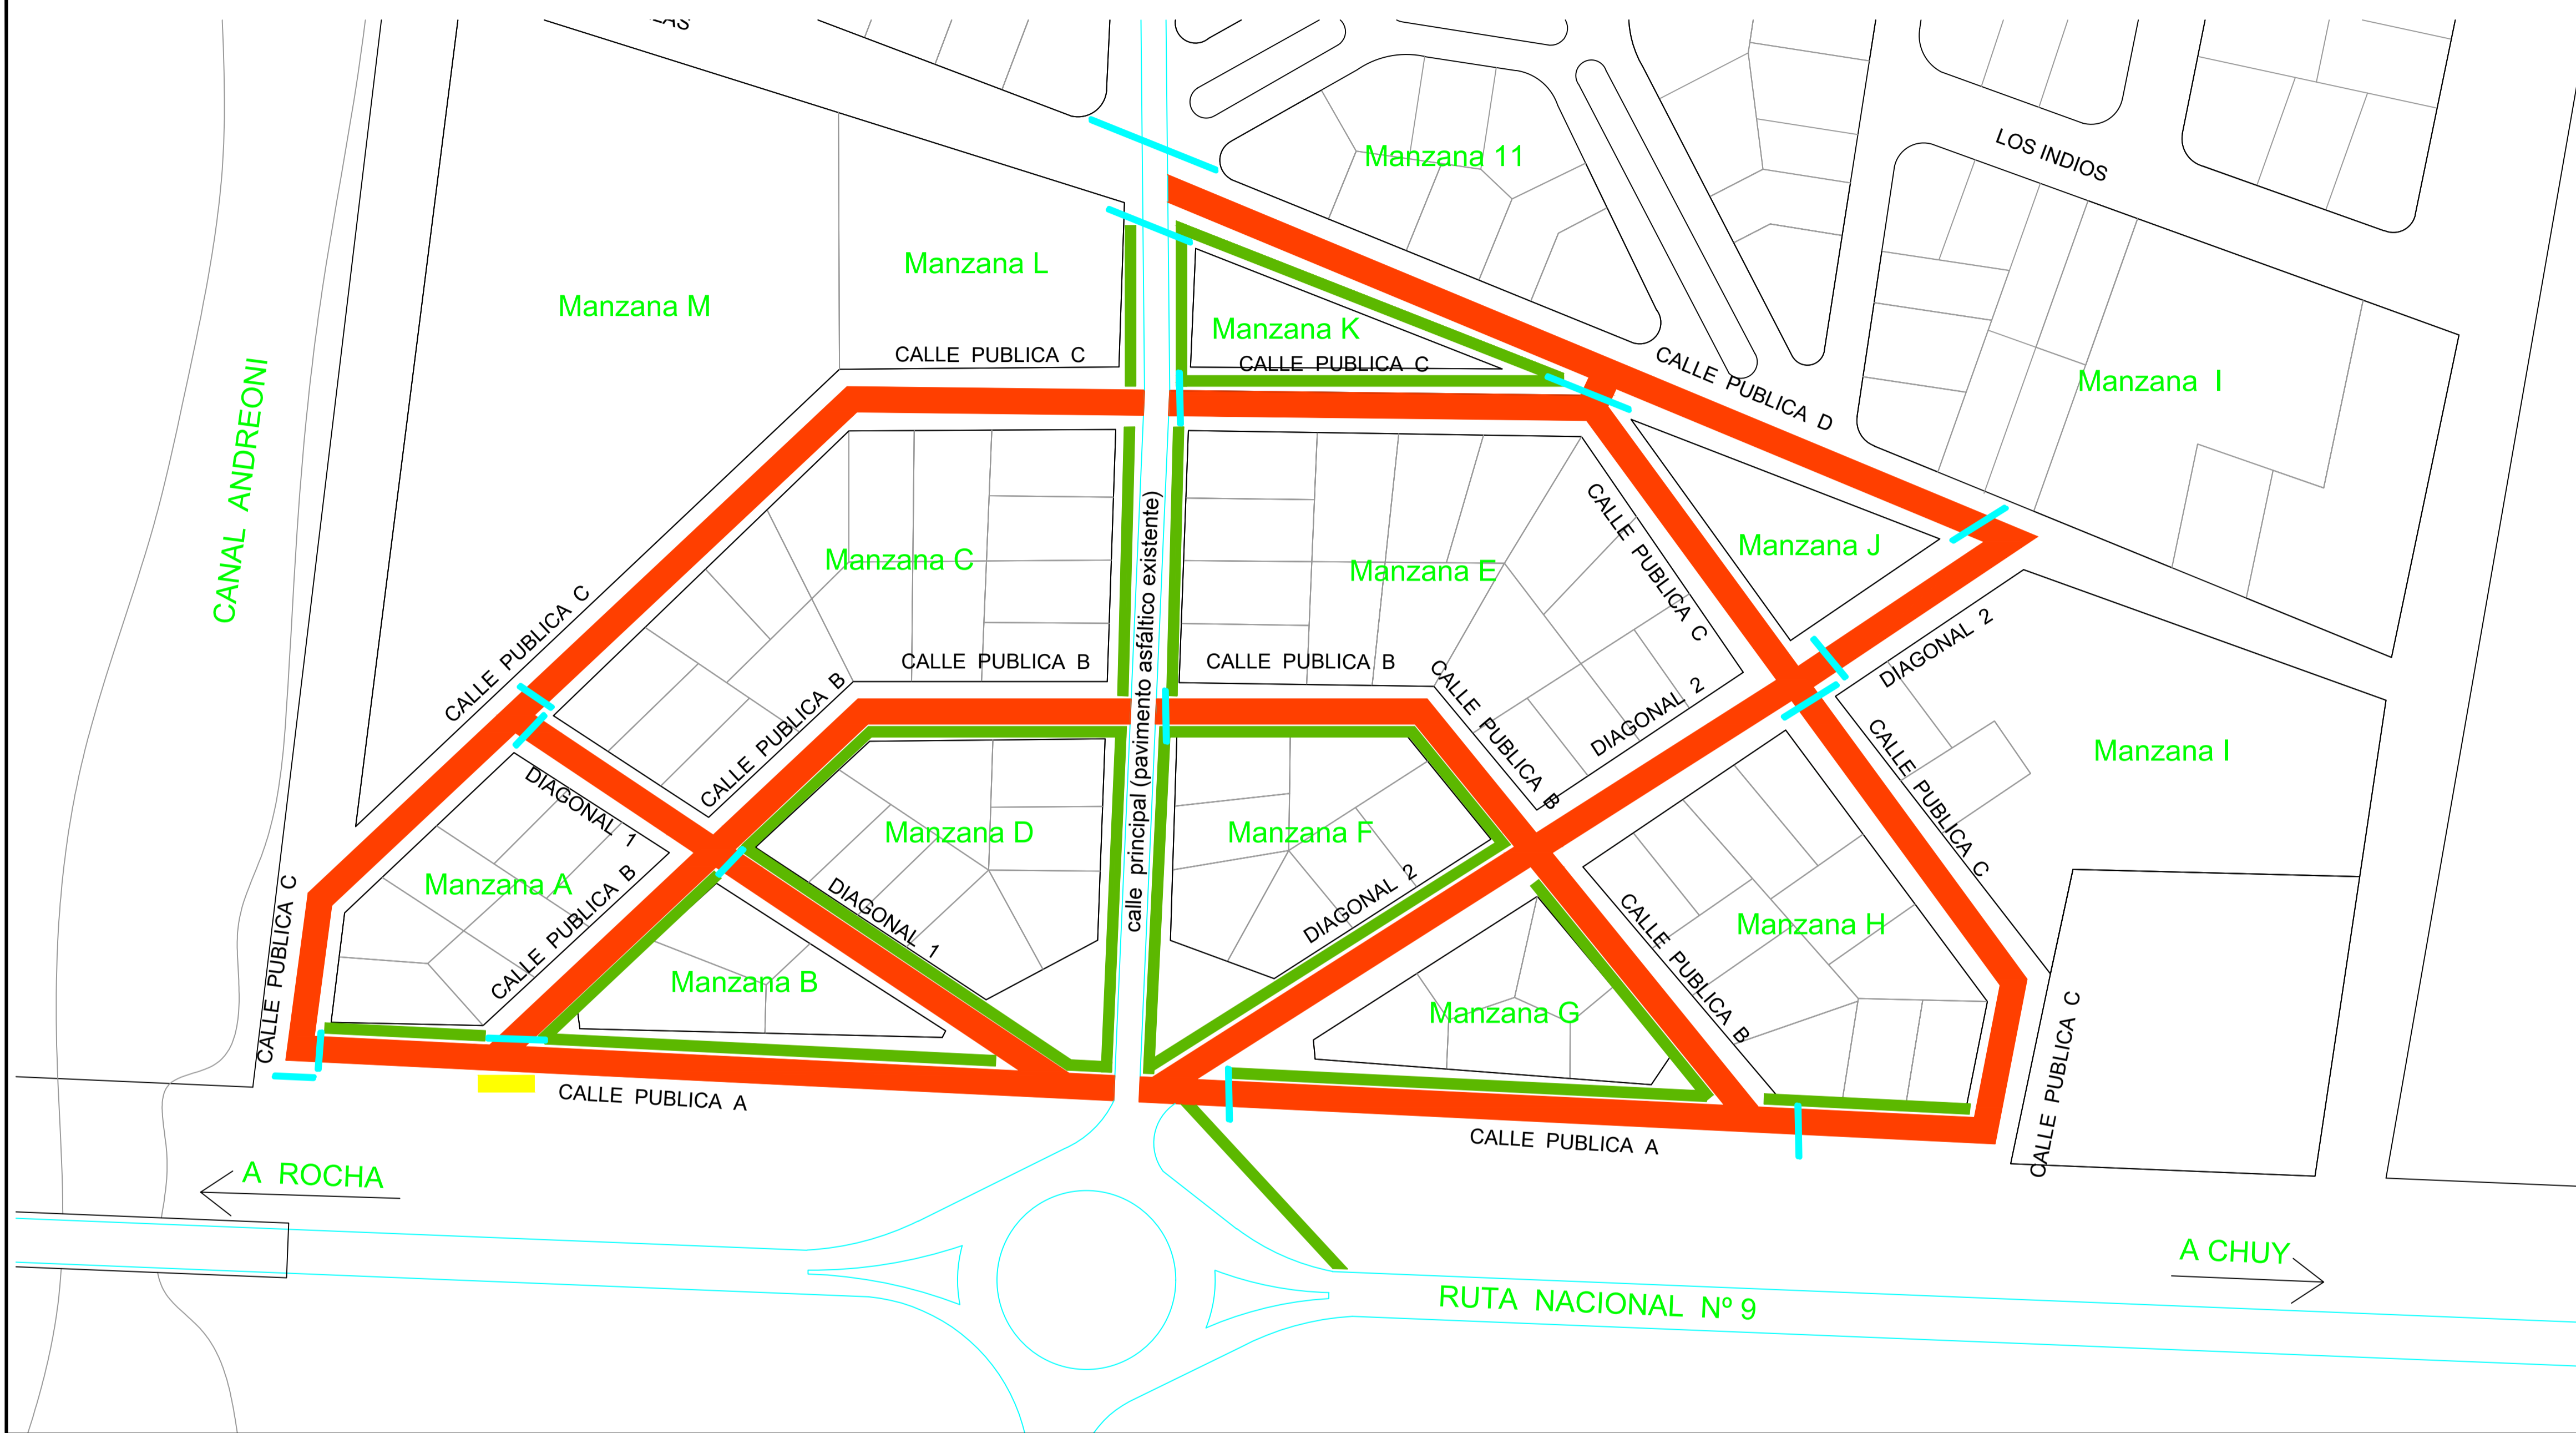


# PLANTA PROYECTO

ESCALA 1 / 1000

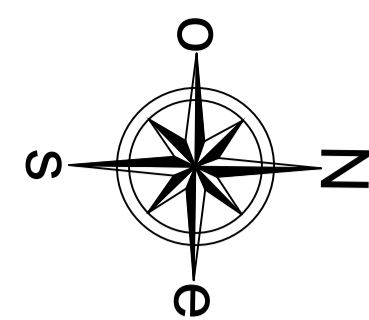

NOTAS:

## REFERENCIAS

- █ TRATAMIENTO BITUMINOSO SIMPLE.
- █ VEREDAS HORMIGÓN (ancho 1,20 mts)
- █ BADÉN
- █ ALCANTARILLA



INTENDENCIA DEPARTAMENTAL de ROCHA

DIRECCIÓN GENERAL DE OBRAS

PROYECTO : PAVIMENTACIÓN CALLES MEVIR LA CORONILLA

PLANO : PLANTA y DETALLES

DIRECTOR de OBRAS : Ing. Civil LEANDRO PIÑEIRO


FECHA : 01/02/2021

EQUIPO TÉCNICO : Ing. Civil JAVIER ALSINA  
Ing. Agrím. AGUSTIN DECUADRA  
OSMÁN HERRERA  
PABLO PERTUSSO

VERSIÓN : 12/03/2021


DIBUJANTE : CARLOS BARBOZA RODRIGUEZ

02

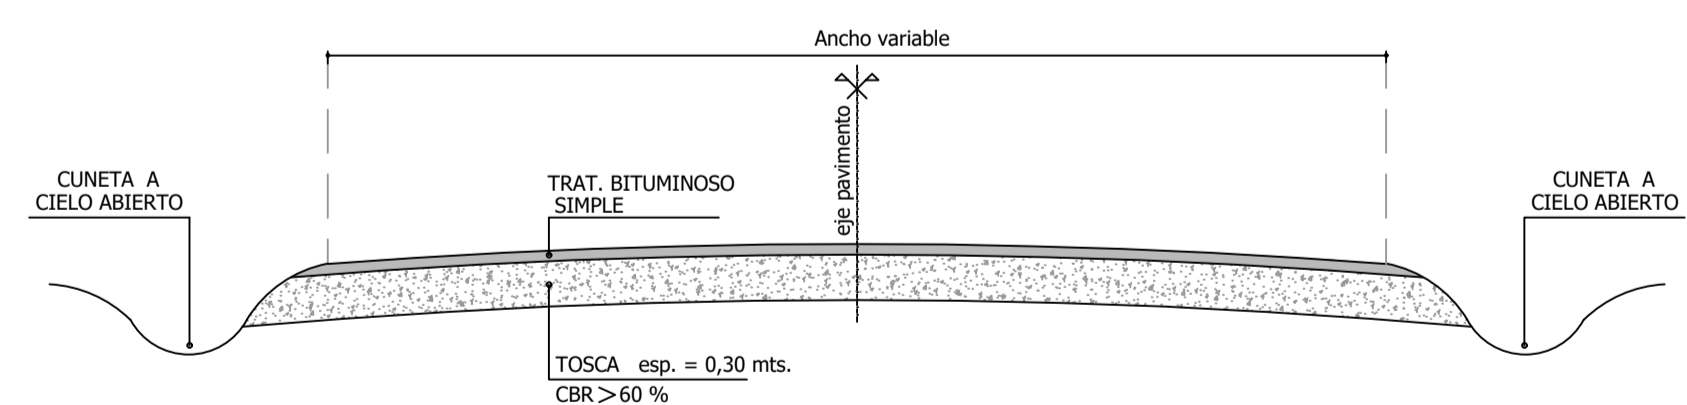

## detalle PERFIL TIPO CALLE

ESCALA 1 / 50

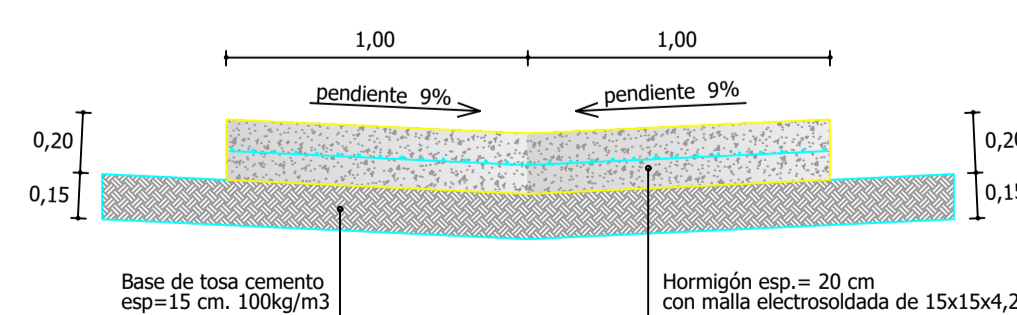


## detalle BADEN de HORMIGÓN

ESCALA 1 / 25

CALLES A INTERVENIR EN EL MEVIR DE LA CORONILLA

Calle	Longitud (mts)	Ancho (mts)	Área de TBS (m2)	Veredas (ml)
Calle Principal	198	6,20	(pav. existente)	365
Pública A	403	4,60	1853,80	316
Pública B	358	3,90	1396,20	310
Pública C	572	4,10	2345,20	93
Pública D	217	4,40	954,80	109
Diagonal 1	149	3,20	477,80	95
Diagonal 2	238	5,80	1380,40	93
Totales			8408,20	1381

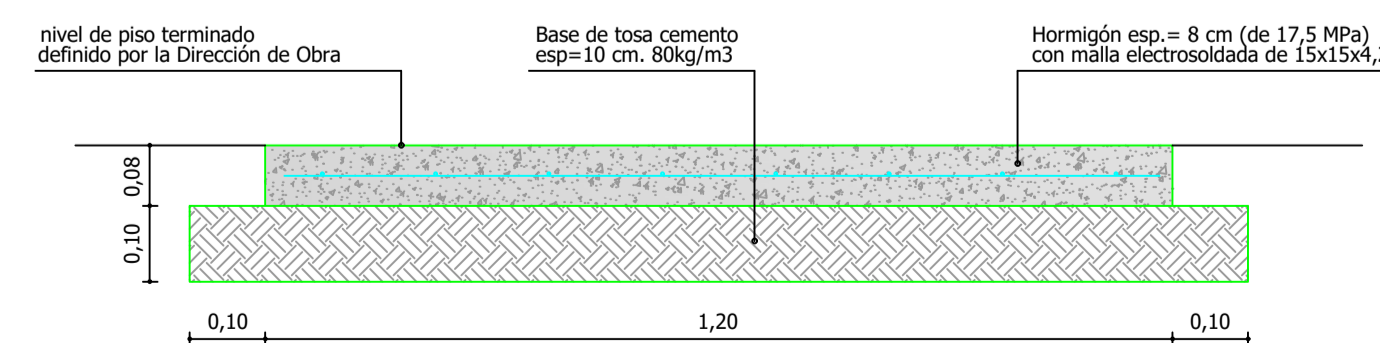

## detalle de VEREDA

ESCALA 1 / 10

NOTA : Se ejecutarán 1111 mts de vereda de 1,20 mt de ancho y 8 cm de espesor.