







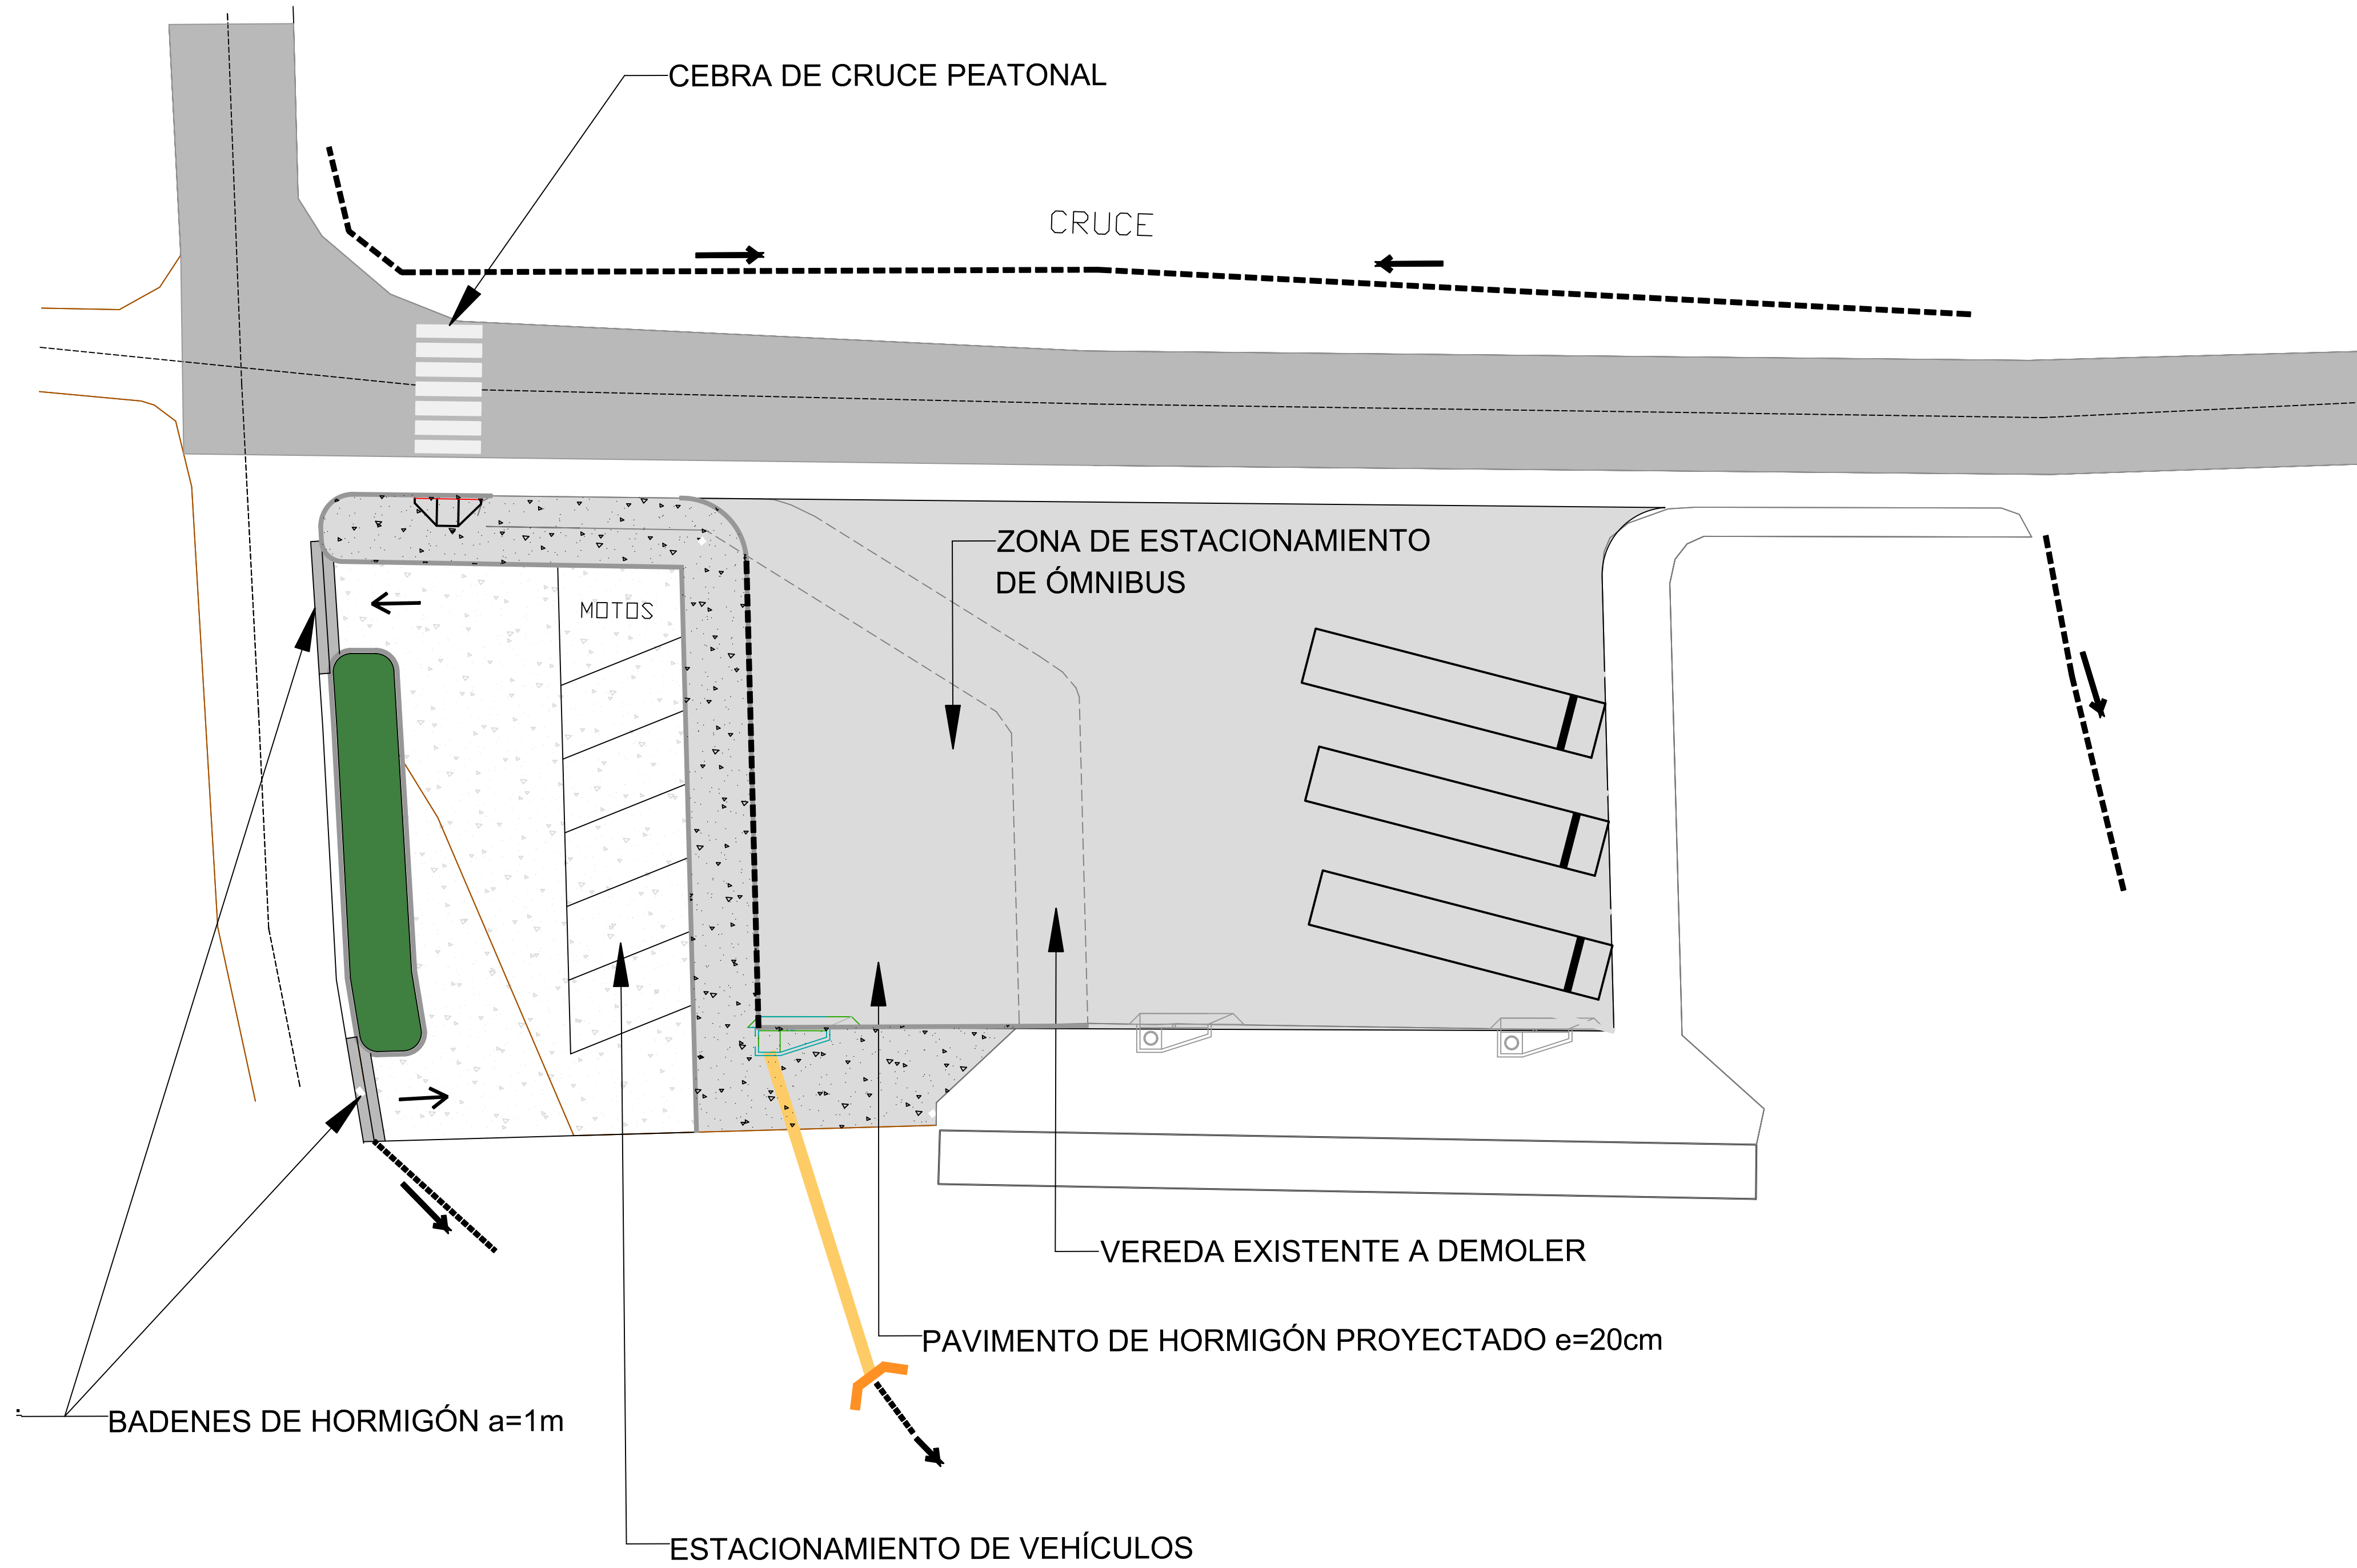

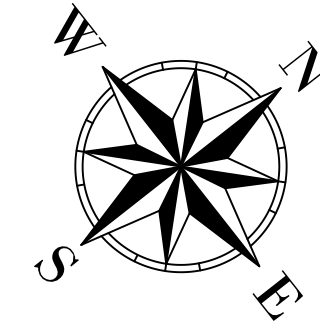


PLANTA GENERAL

ESCALA 1/200



REFERENCIAS:

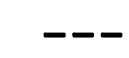-  BOCA DE TORMENTA EXISTENTE
-  BOCA DE TORMENTA TIPO 2 PROYECTADA
-  CAÑO DE PVC D=500mm
-  CABEZAL DE ALCANTARILLA TIPO "Z" HORM. ARMADO D=500mm
-  TOPERA DE HORMIGÓN ARMADO ANCLADA A PAVIMENTO
-  COBERTURA CON SUELO VEGETAL
-  PINTURA BLANCA APLICADA EN FRIO SOBRE FONDO NEGRO
-  VEREDA - ARENA y PORTLAND
-  VALLADO METÁLICO



INTENDENCIA DEPARTAMENTAL de ROCHA
DIRECCIÓN GENERAL DE OBRAS

PROYECTO : **AMPLIACIÓN TERMINAL EN BALNEARIO LA PEDRERA**

PLANO : **PLANTA GENERAL**

DIRECTOR de OBRAS :
 Ing. Civil LEANDRO PIÑEIRO

FECHA :
 05-09-2021

ESCALA :
 1/200

EQUIPO TÉCNICO :
 PABLO PERTUSSO
 Ing. Civil VICTORIA VAZ MARTINS
 Ing. Agrím. AGUSTIN DECUADRA

VERSIÓN :
 05-09-2021

DIBUJANTE :
 CARLOS BARBOZA RODRIGUEZ

01